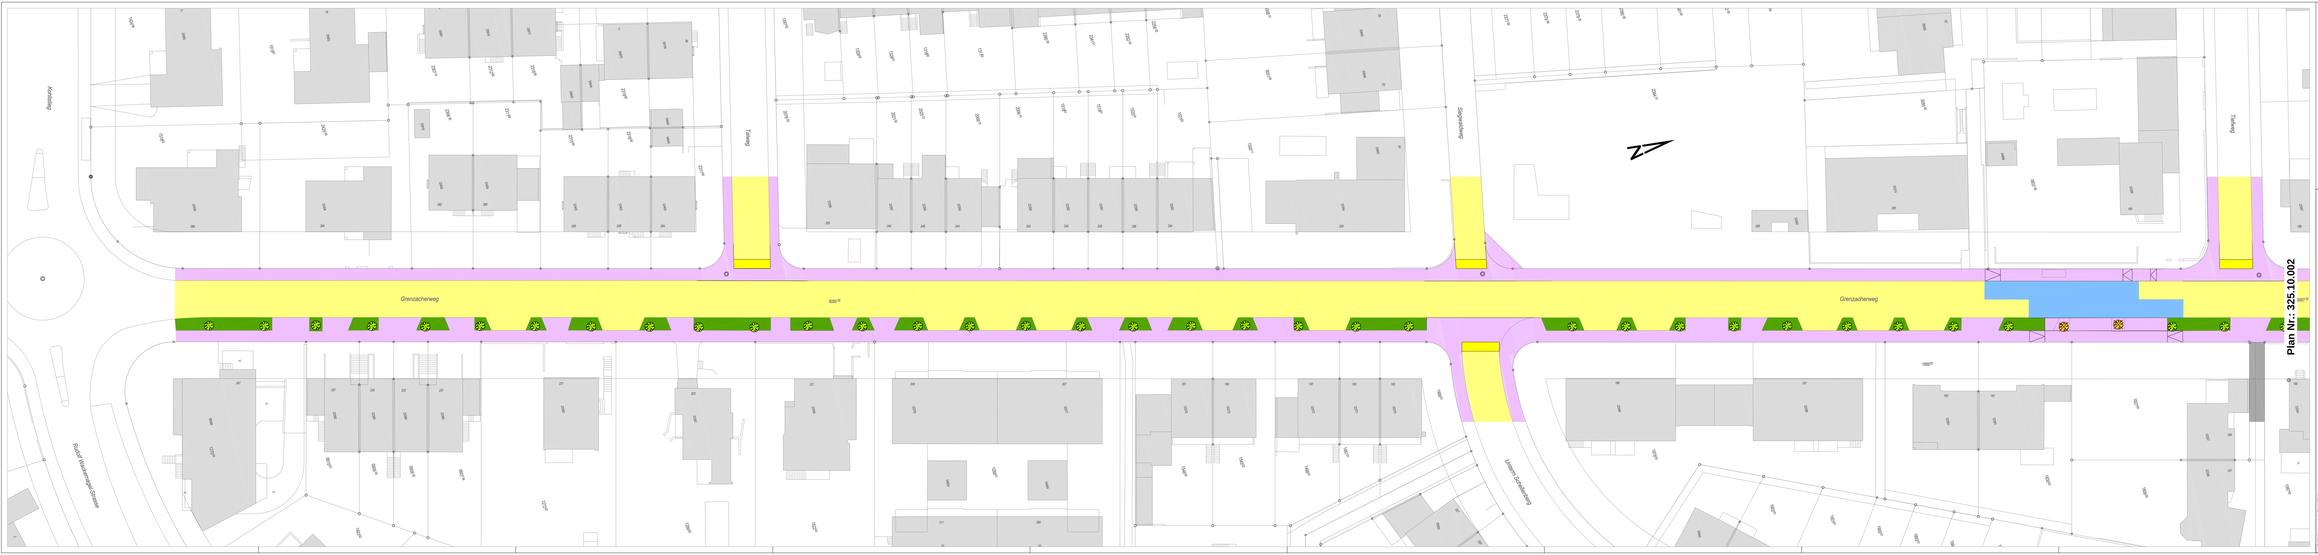


Legende:

- Fahrbahn
- Radweg
- Fahrbahnabsenkung
- Trottoir abgesenkt
- Trottoir, Weg
- Bushaltestelle
- Grünfläche / Rabatte
- Gebäude best.
- Gebäude neu
- neuer Randabschluss mit Anschlag
- neuer Randabschluss ohne Anschlag
- wird aufgehoben
- Baum best.
- Baum fällen
- Baum neu

Massstab 1:200

0 5 10 15 20

Gemeinde Riehen

Abteilung Raumentwicklung und Infrastruktur

Gemeindeverwaltung
Rathausstrasse 1
CH-4125 Riehen

Telefon 061 646 81 11

Homepage www.riehen.ch

GRENZACHERWEG

KOHLISTIEG BIS TIEFWEG

Verkehrsflächenänderung

PLANAUFLAGE

Situation 1:200

AUFLAGEPLAN

Planauflage vom:
6. Nov. 2026 bis
4. Dez. 2026

DATUM	04.08.2026	ABTEILUNGSLEITER	VISUM
PROJ.-LEITER	Dominik Schärer		FORMAT 210 x 45
GEZEICHNET	Boris Zeller		DATENBEZUG GVA BS Stand 04/2026
			PLAN NR. **325.10.001**

© 2026, Vermessungsamt, Bauinspektorat Basel-Stadt, BS_BIL_BM.dwg