


Alle Bäume innerhalb des Perimeters werden mit elliptisch geformten Baumscheiben versehen, welche sich formal an der Treppenskulptur orientieren. Zitate von Künstlern auf den Baumscheiben weisen den Weg vom Bahnhof zum Fondation Beyeler.



Der Bodenbelag im Webergässchen und auf dem Gemeindehausvorplatz bleibt bestehen und wird durch die neuverlegten Natursteine, über die Schmiedgasse, zu einer Gesamtfläche zusammen geführt. Die Hauseingänge in der Schmiedgasse erhalten anlag dem Referenzbild aus der Baslerstrasse, gepflasterte Zugänge.



Die Treppenskulptur um die alten Bäume verbindet die verschiedenen Ebenen zu einem Gesamtensemble. Das Wasserspiel, im Innern der Skulptur verleiht der entschleunigten Mitte, eine einzigartige Identität.

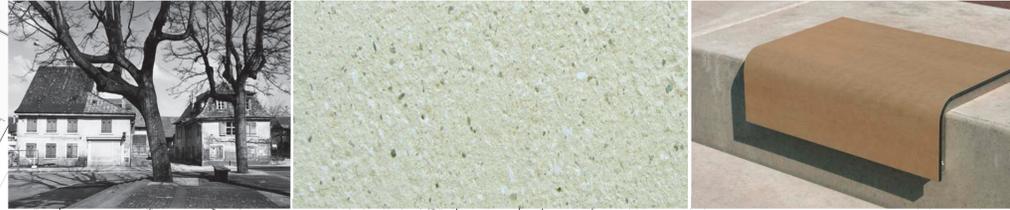

**Neugestaltung Dorfzentrum Riehen**

Gestalter Stauffenegger + Stutz GmbH, Visuelle Gestalter HFG  
Greifengasse 7, CH-4058 Basel  
Telefon +41 61 693 02 10, Fax +41 61 693 02 40  
mail@st-st.ch

Auftraggeber Gemeinde Riehen  
Wettsteinstrasse 1, CH-4125 Riehen 1  
Telefon +41 61 646 81 11, Fax +41 61 646 82 59  
Sebastian.Olloz@riehen.ch

**Vorprojekt Übersicht / Zusammenfassung**

Format A1  
Datum 4.3.2013 / CS  
Blatt 1



Die Treppensculptur um die drei Linden vor dem Gemeindehaus bildet die neue Dorfmitte.



Die Stufen der Skulptur dienen als Sitzgelegenheiten und entschleunigen den Ort.



### Neugestaltung Dorfzentrum Riehen

Gestalter Stauffenegger + Stutz GmbH, Visuelle Gestalter HFG  
 Greifengasse 7, CH-4058 Basel  
 Telefon +41 61 693 02 10, Fax +41 61 693 02 40  
 mail@st-st.ch

Auftraggeber Gemeinde Riehen  
 Wettsteinstrasse 1, CH-4125 Riehen 1  
 Telefon +41 61 646 81 11, Fax +41 61 646 82 59  
 Sebastian.Olloz@riehen.ch

### Vorprojekt Visualisierungen


Format A1  
 Datum 4.3.2013 / CS  
 Blatt 1



In der Schmiedgasse werden die Eingänge zu den Gebäuden mit einem gepflasterten Vorplatz markiert und laden so zum Betreten der Geschäfte ein.



Im Webergässchen werden die bestehenden quadratischen Rabatten ersetzt. Die neuen Baumscheiben dienen den Passanten als Sitzmöglichkeit. Der Natursteinbelag im Webergässchen bleibt bestehen.

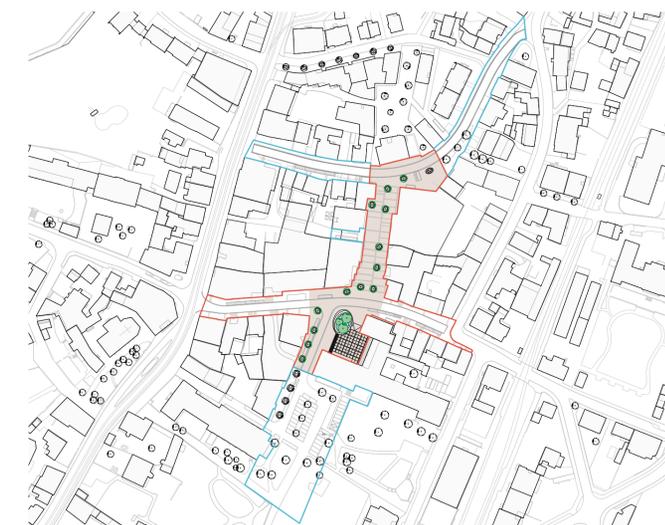

### Neugestaltung Dorfzentrum Riehen

Gestalter      Stauffenegger + Stutz GmbH, Visuelle Gestalter HFG  
 Greifengasse 7, CH-4058 Basel  
 Telefon +41 61 693 02 10, Fax +41 61 693 02 40  
 mail@st-st.ch

Auftraggeber      Gemeinde Riehen  
 Wettsteinstrasse 1, CH-4125 Riehen 1  
 Telefon +41 61 646 81 11, Fax +41 61 646 82 59  
 Sebastian.Olloz@riehen.ch

### Vorprojekt Visualisierungen

Format A1  
 Datum 4.3.2013 / CS  
 Blatt 2



— Perimeter  
 — Erweiterter Perimeter




**Neugestaltung Dorfzentrum Riehen**

Gestalter    Stauffenegger + Stutz GmbH, Visuelle Gestalter HFG  
 Greifengasse 7, CH-4058 Basel  
 Telefon +41 61 693 02 10, Fax +41 61 693 02 40  
 mail@st-st.ch

Auftraggeber    Gemeinde Riehen  
 Wettsteinstrasse 1, CH-4125 Riehen 1  
 Telefon +41 61 646 81 11, Fax +41 61 646 82 59  
 Sebastian.Olloz@riehen.ch

**Vorprojekt Masterplan  
 1:500**

Format A1  
 Datum 4.3.2013 / FM AL  
 Blatt 3

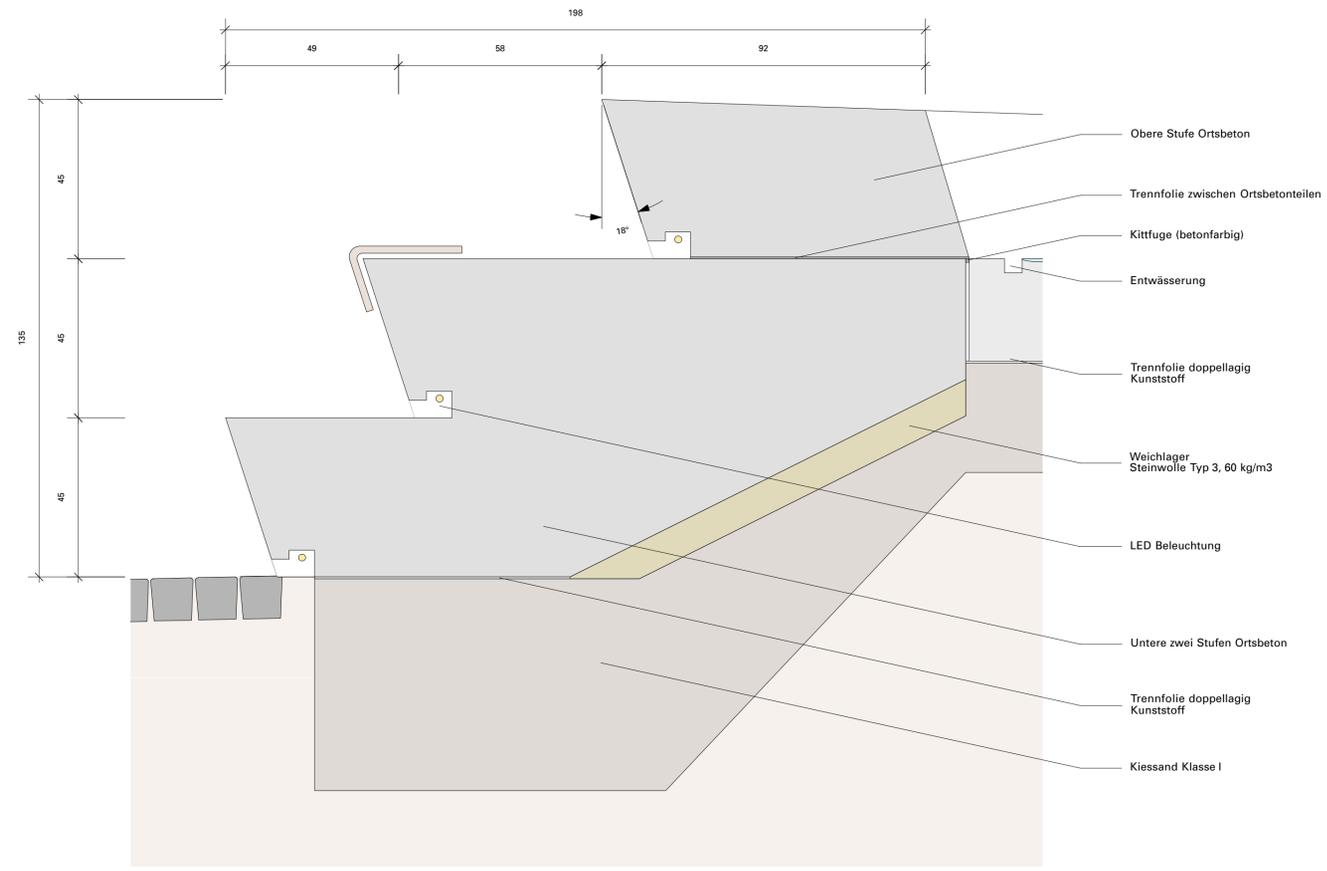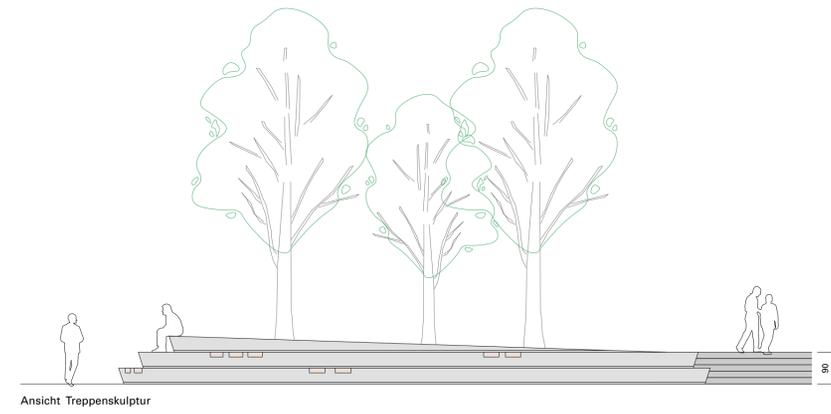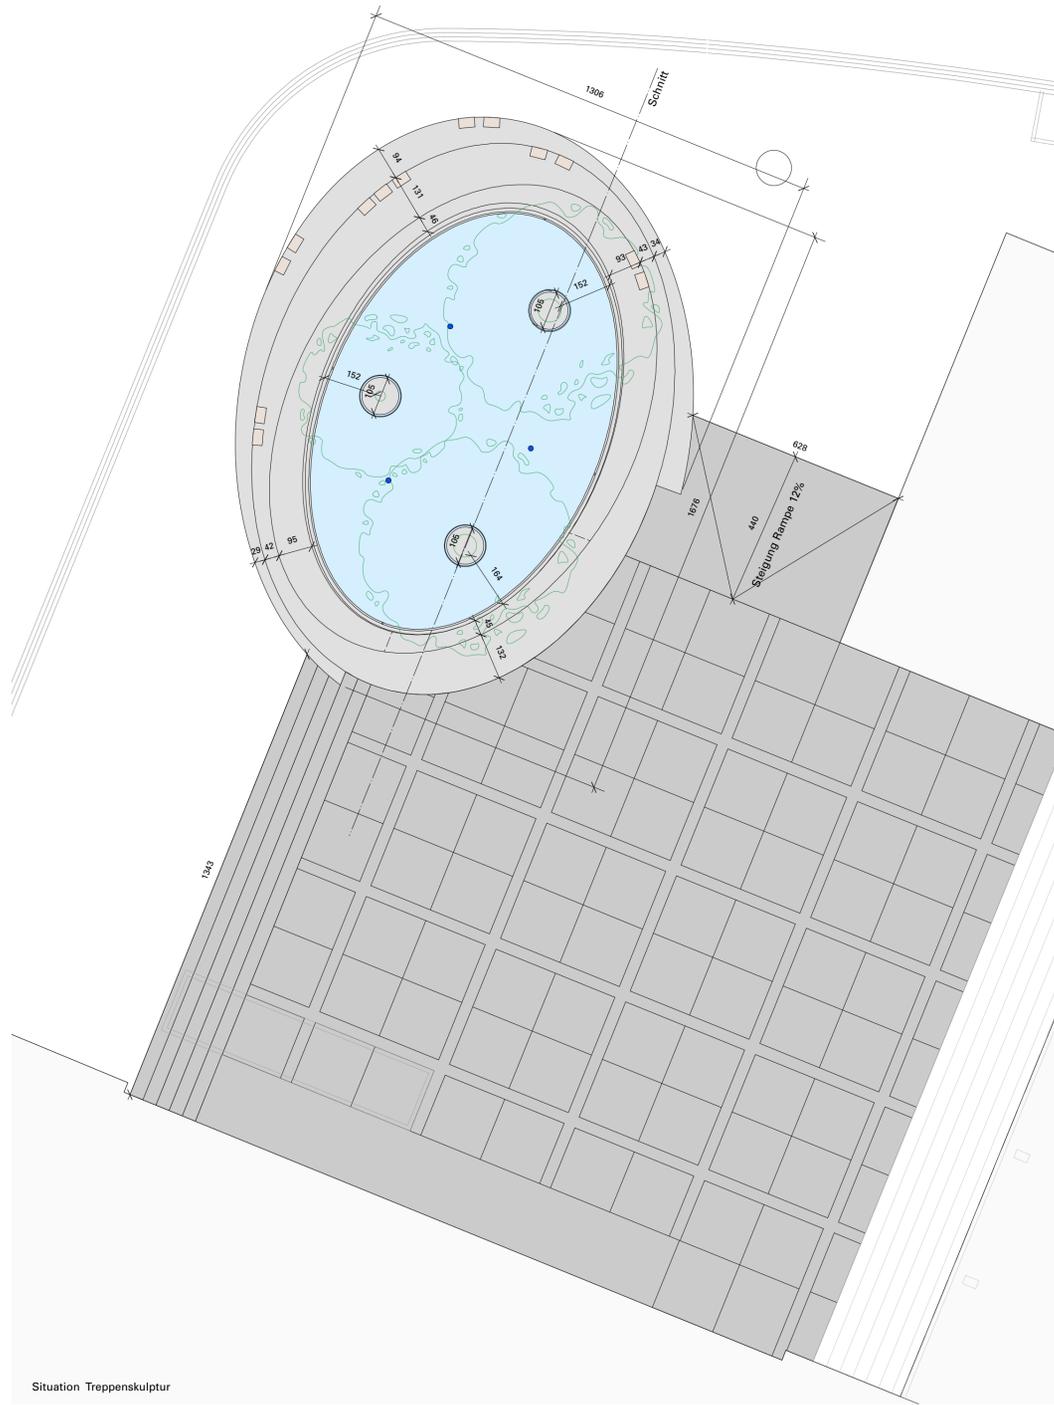

**Neugestaltung Dorfzentrum Riehen**


Gestalter Stauffenegger + Stutz GmbH, Visuelle Gestalter HFG  
 Greifengasse 7, CH-4058 Basel  
 Telefon +41 61 693 02 10, Fax +41 61 693 02 40  
 mail@st-st.ch

Auftraggeber Gemeinde Riehen  
 Wettsteinstrasse 1, CH-4125 Riehen 1  
 Telefon +41 61 646 81 11, Fax +41 61 646 82 59  
 Sebastian.Olloz@riehen.ch


**Vorprojekt Treppenskulptur 1:100**

**Detail Treppenskulptur 1:10**


Format A1  
 Datum 4.3.2013 / AL  
 Blatt 4

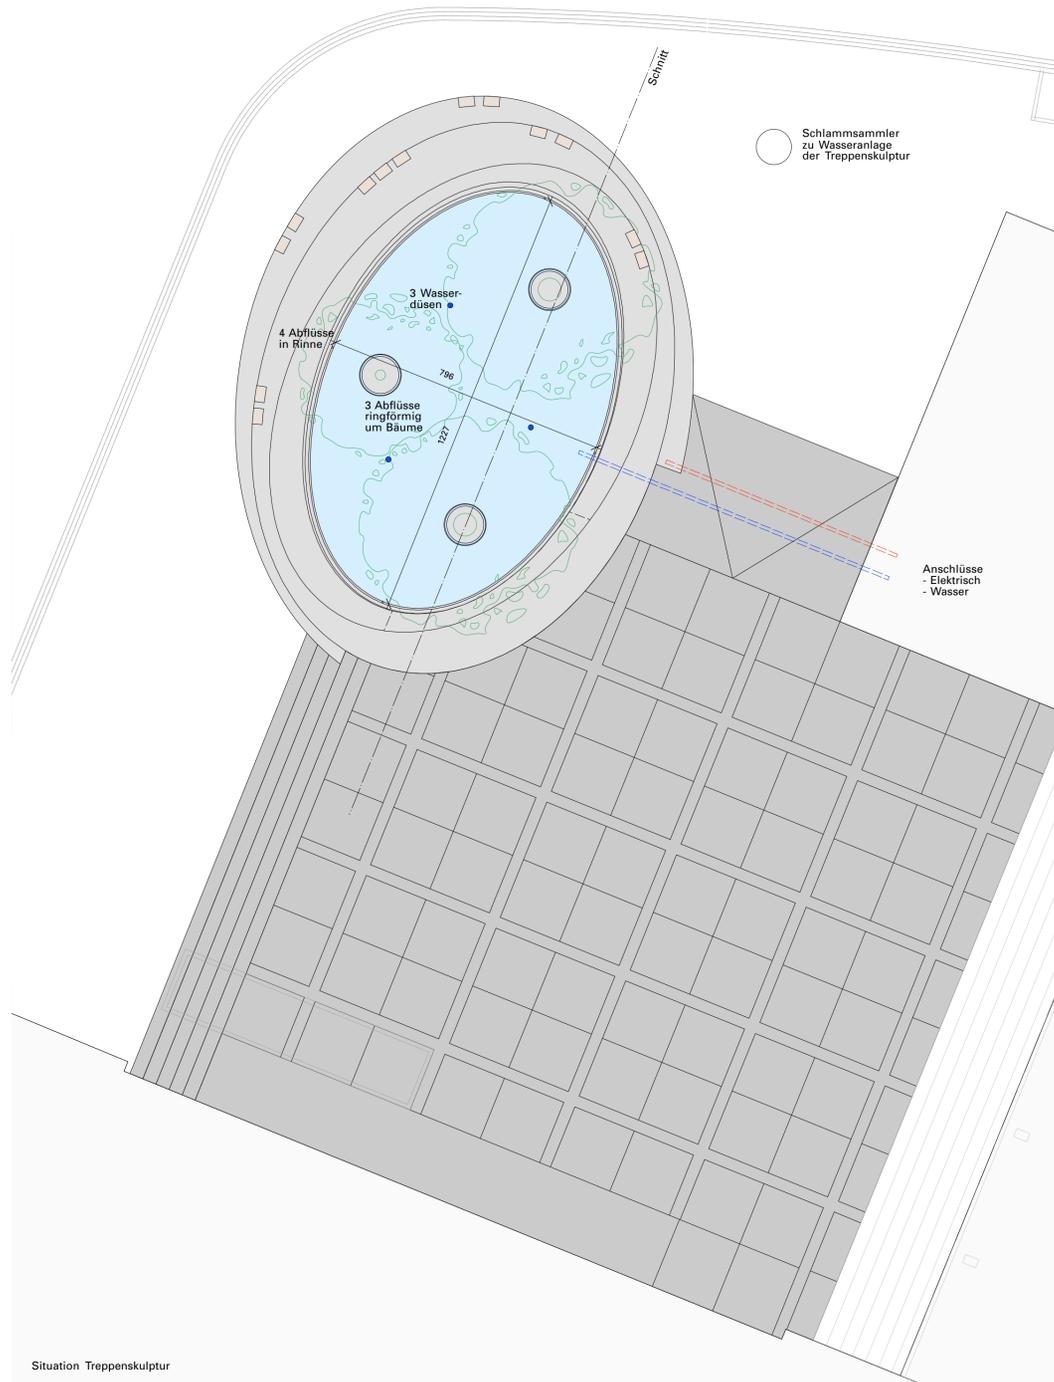

Situation Treppenskulptur

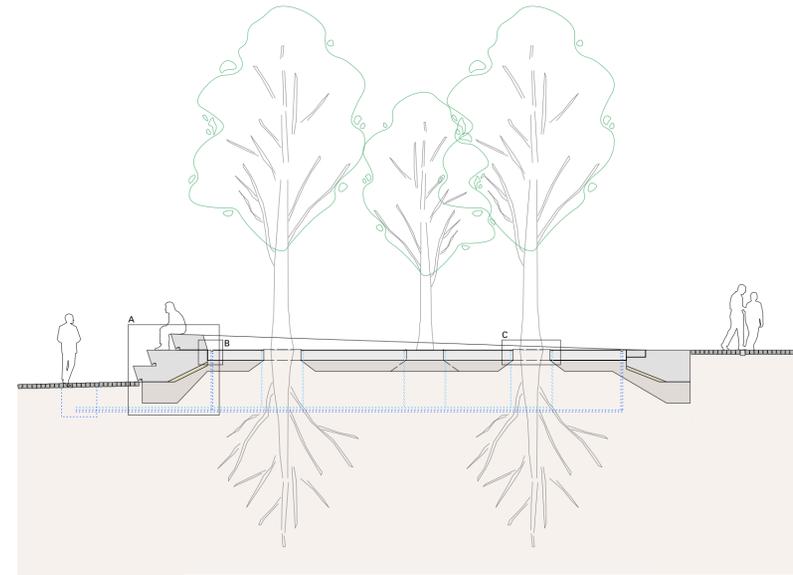

Schnitt Treppenskulptur

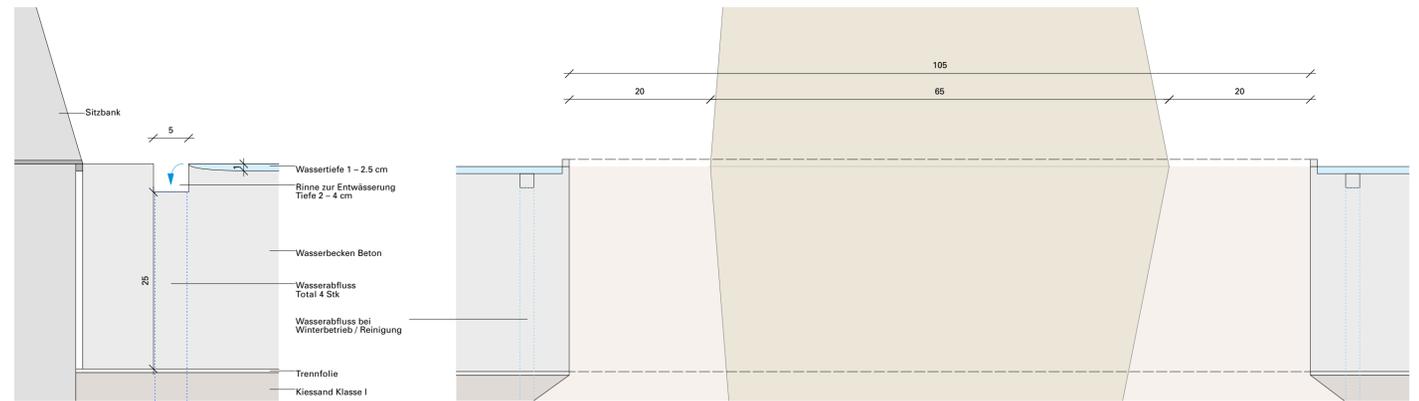

Detail B - Ablauf Pool

Detail C - Pool mit Baumöffnung



Referenzbeispiel: 1 cm tiefes, begehbares Wasserbecken in Chicago



## Neugestaltung Dorfzentrum Riehen



Gestalter Stauffenegger + Stutz GmbH, Visuelle Gestalter HFG  
Greifengasse 7, CH-4058 Basel  
Telefon +41 61 693 02 10, Fax +41 61 693 02 40  
mail@st-st.ch

Auftraggeber Gemeinde Riehen  
Wettsteinstrasse 1, CH-4125 Riehen 1  
Telefon +41 61 646 81 11, Fax +41 61 646 82 59  
Sebastian.Olloz@riehen.ch


## Vorprojekt Wasserspiel auf Treppenskulptur 1:100

### Detailplan 1:5


Format A1  
Datum 4.3.2013 / AL CS  
Blatt 5

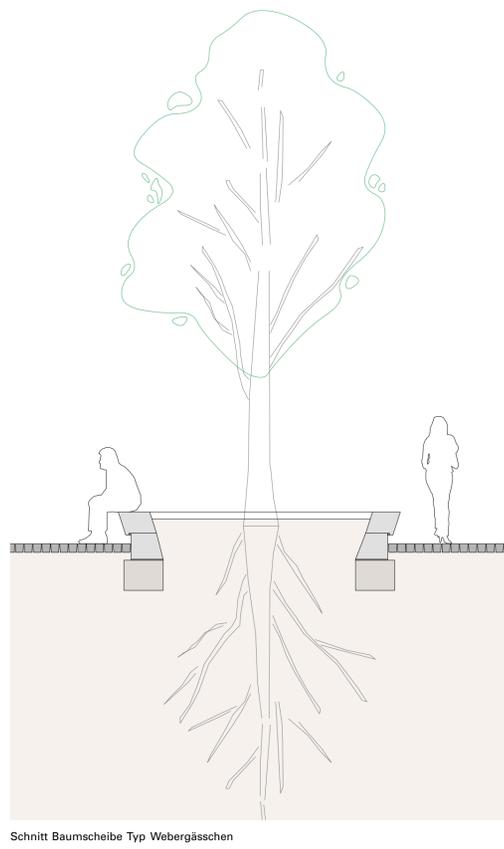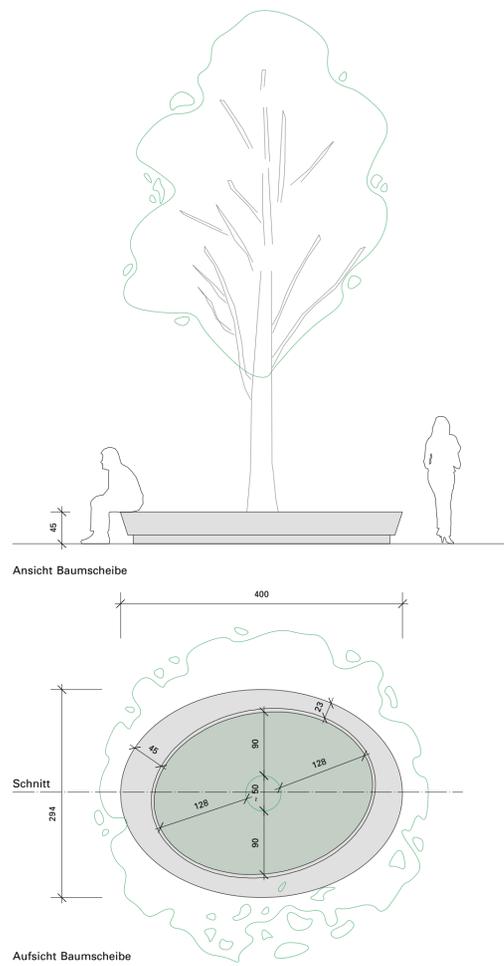

Schnitt Baumscheibe Typ Webergässchen

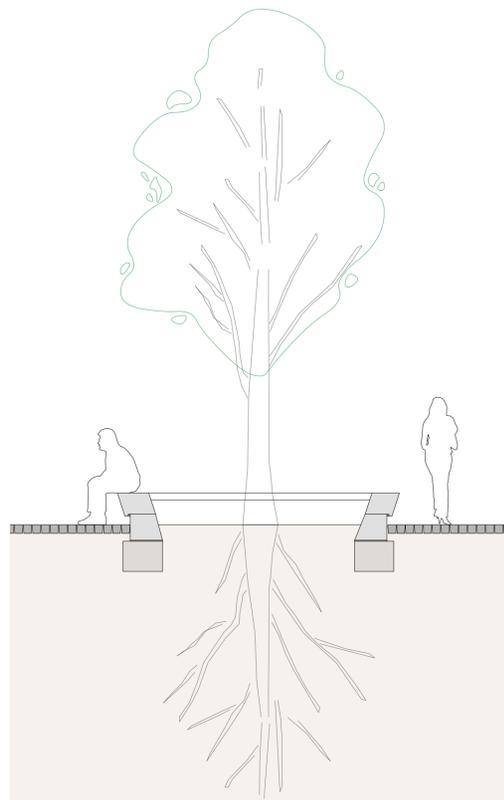

Schnitt Baumscheibe Typ Wettsteinstrasse

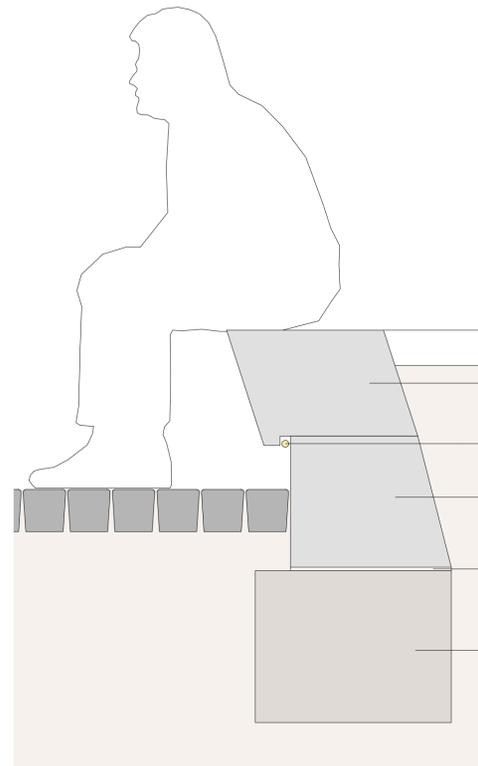

Detail Baumscheibe



Mögliche Bepflanzungen der Baumscheiben mit Weichfloss, Gräser etc.

ALBERTO GIACOMETTI:  
«JE MEHR DU SCHEITERST, DESTO MEHR WIRST DU ERFOLG HABEN.»

ANDY WARHOL:  
«IN DER ZUKUNFT WIRD JEDER FÜR 15 MINUTEN WELTBERÜHMT SEIN.»  
«I LOVE TO DO THE SAME THING OVER AND OVER AGAIN»

MARK ROTHKO:  
«ES GIBT NICHTS DERARTIGES WIE EIN GUTES GEMÄLDE ÜBER NICHTS.»

ANSELM KIEFER:  
«DIE ILLUSION VON GRENZEN MACHT UNS ERST LEBENSFÄHIG.»



Zitate bekannter Künstler bilden den Walk of Art



Der «Walk of Art» leitet die Passanten vom Bahnhof durch das Dorfzentrum bis zur Fondation Beyeler ohne ein zusätzliches räumliches Element zu benötigen.



Fugenlose Sitzfläche Kalkzement



Wegleitung auf den Baumscheiben

### Neugestaltung Dorfzentrum Riehen


Gestalter Stauffenegger + Stutz GmbH, Visuelle Gestalter HFG  
Graifengasse 7, CH-4058 Basel  
Telefon +41 61 693 02 10, Fax +41 61 693 02 40  
mail@st-st.ch

Auftraggeber Gemeinde Riehen  
Wettsteinstrasse 1, CH-4125 Riehen 1  
Telefon +41 61 646 81 11, Fax +41 61 646 82 59  
Sebastian.Olloz@riehen.ch

**Vorprojekt Baumscheiben Detailplan 1:50**

**Wegleitung Walk of Art 1:2000**

Format A1  
Datum 4.3.2013 / AL FM  
Blatt 6

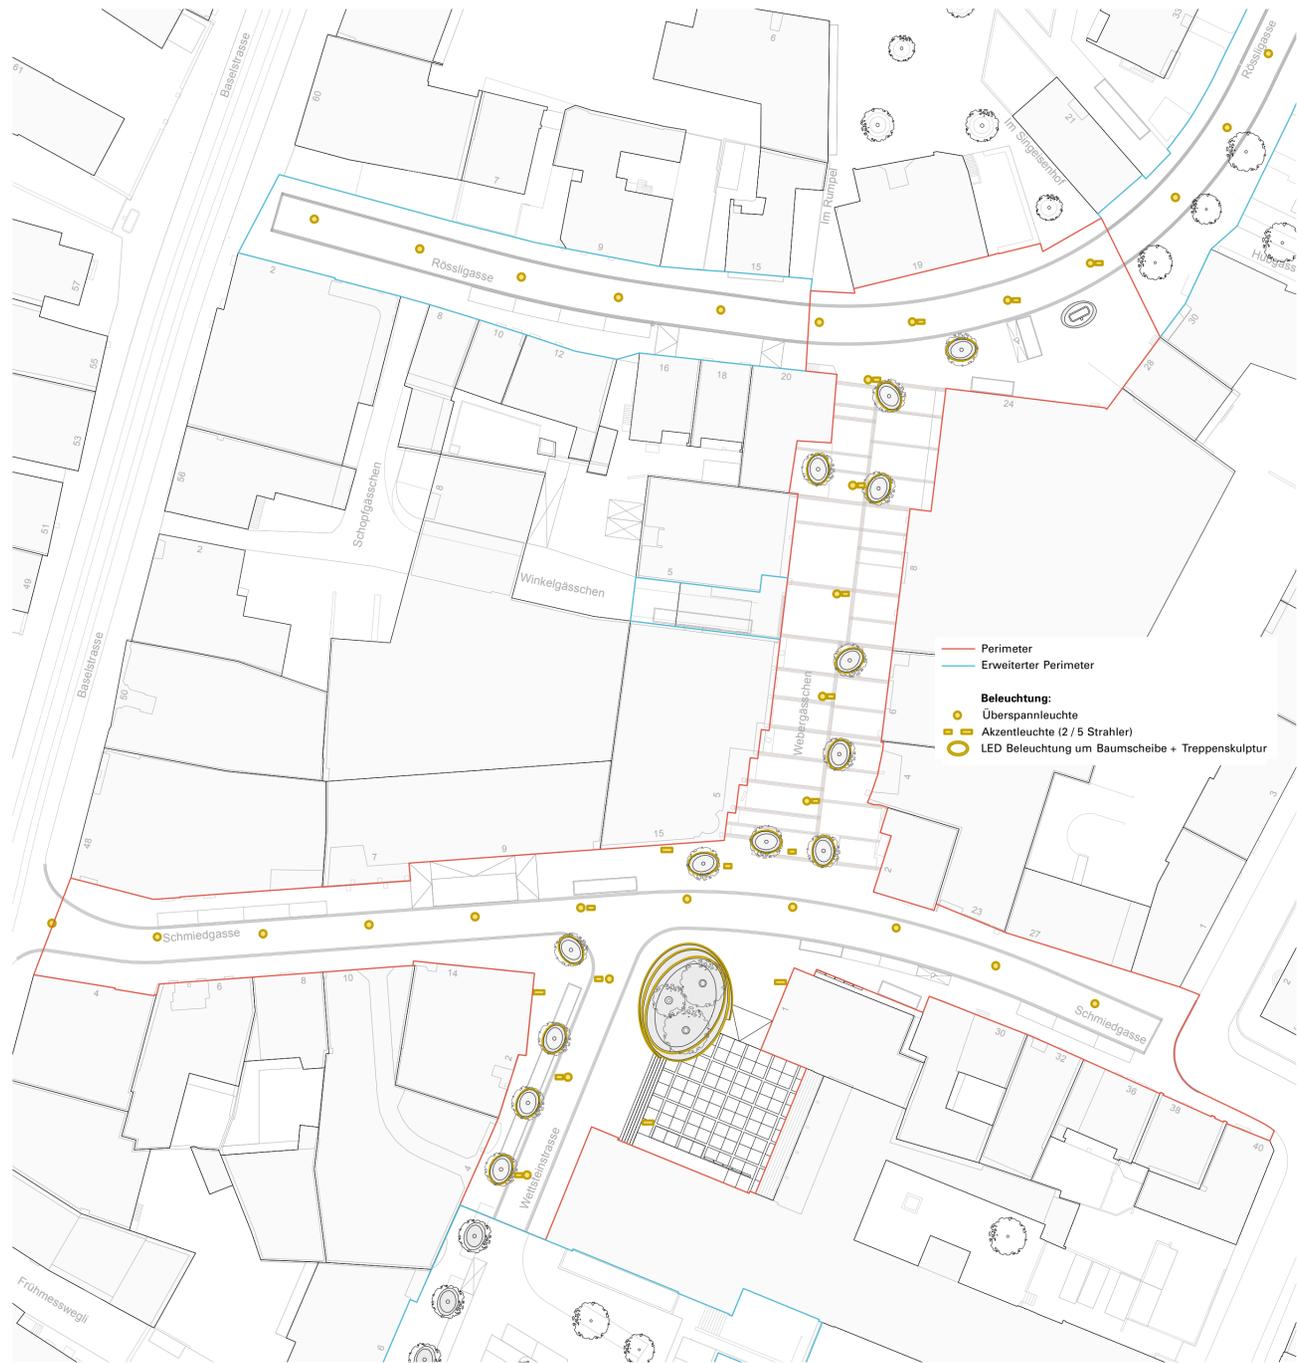

Beleuchtungskonzept



Visualisierungen Webergässchen nachts



Beleuchtungskonzept Treppenskulptur und Baumscheiben



Treppenskulptur und Baumscheiben als Wegleitung (Foto: Singeisenhof)



Die neue, punktuelle Gassenbeleuchtung in der Aarauer Altstadt setzt Akzente

### Neugestaltung Dorfzentrum Riehen

Gestalter Stauffenegger + Stutz GmbH, Visuelle Gestalter HFG  
 Greifengasse 7, CH-4058 Basel  
 Telefon +41 61 693 02 10, Fax +41 61 693 02 40  
 mail@st-st.ch

Auftraggeber Gemeinde Riehen  
 Wettsteinstrasse 1, CH-4125 Riehen 1  
 Telefon +41 61 646 81 11, Fax +41 61 646 82 59  
 Sebastian.Olloz@riehen.ch

### Vorprojekt Beleuchtung 1: 500

Format A1  
 Datum 4.3.2013 / FM AL CS  
 Blatt 7

# BELÄGE



Webergässchen  
Porphyrt Pflastersteine 12 x 12 cm und Platten diverse Grössen



Gemeindehaus Vorplatz  
Guber Pflastersteine Typ 12 x 12 cm und rote Sandstein Bänder



Schmiedgasse und Rössligasse  
Asphalt / Wasserstein und Hauseingänge Porphyrt Pflastersteine

# HAUSEINGÄNGE



Porphyrt Pflastersteine

In der Schmiedgasse und Rössligasse werden die Eingänge zu den Gebäuden mit einem gepflasterten Vorplatz markiert und laden so zum Betreten der Geschäfte ein.  
Entlang den Fassaden markieren zwei Pflastersteine den Sockel der Gebäude.



Visualisierung Schmiedgasse mit gepflasterten Hauseingängen



Referenzbild der Baslerstrasse


## Neugestaltung Dorfzentrum Riehen

Gestalter Stauffenegger + Stutz GmbH, Visuelle Gestalter HFG  
Greifengasse 7, CH-4058 Basel  
Telefon +41 61 693 02 10, Fax +41 61 693 02 40  
mail@st-st.ch


Auftraggeber Gemeinde Riehen  
Wettsteinstrasse 1, CH-4125 Riehen 1  
Telefon +41 61 646 81 11, Fax +41 61 646 82 59  
Sebastian.Olloz@riehen.ch

## Vorprojekt Beläge / Hauseingänge


Format A1  
Datum 4.3.2013 / CS  
Blatt 8

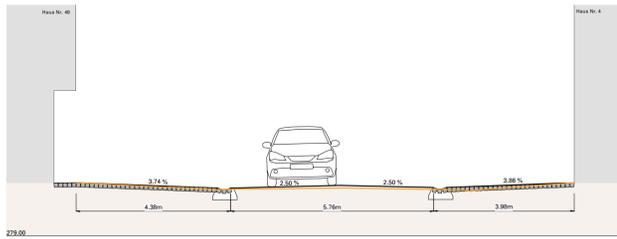


A

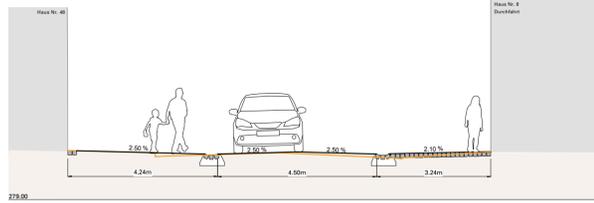


B

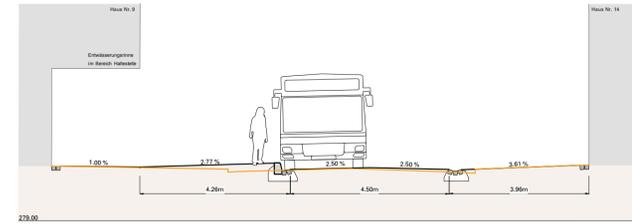


C

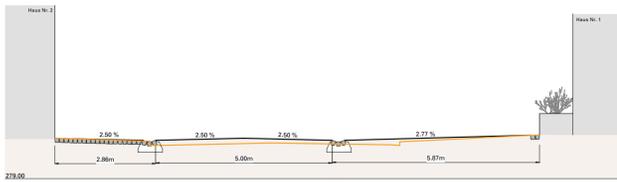


D

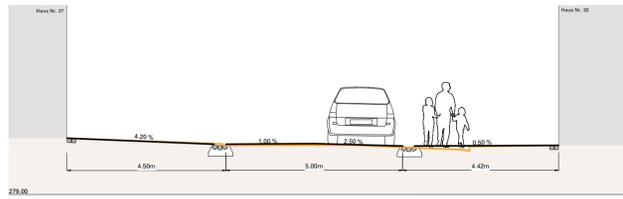


E

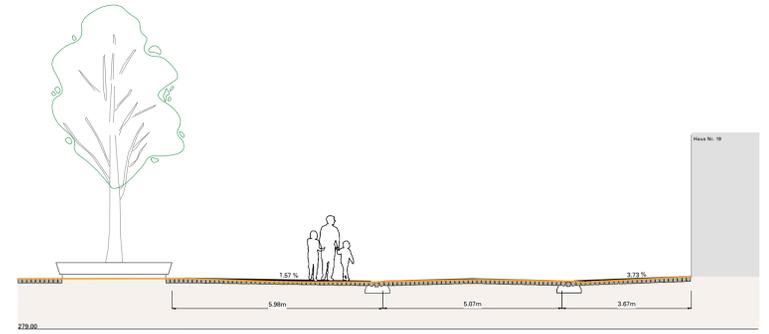

H

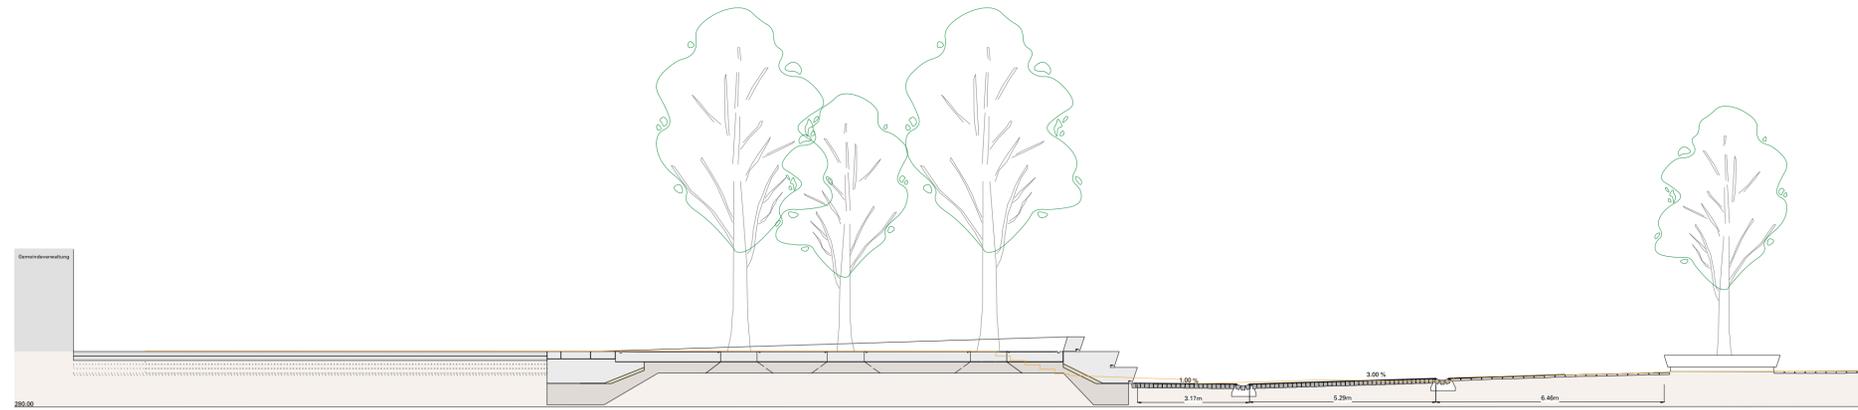

F

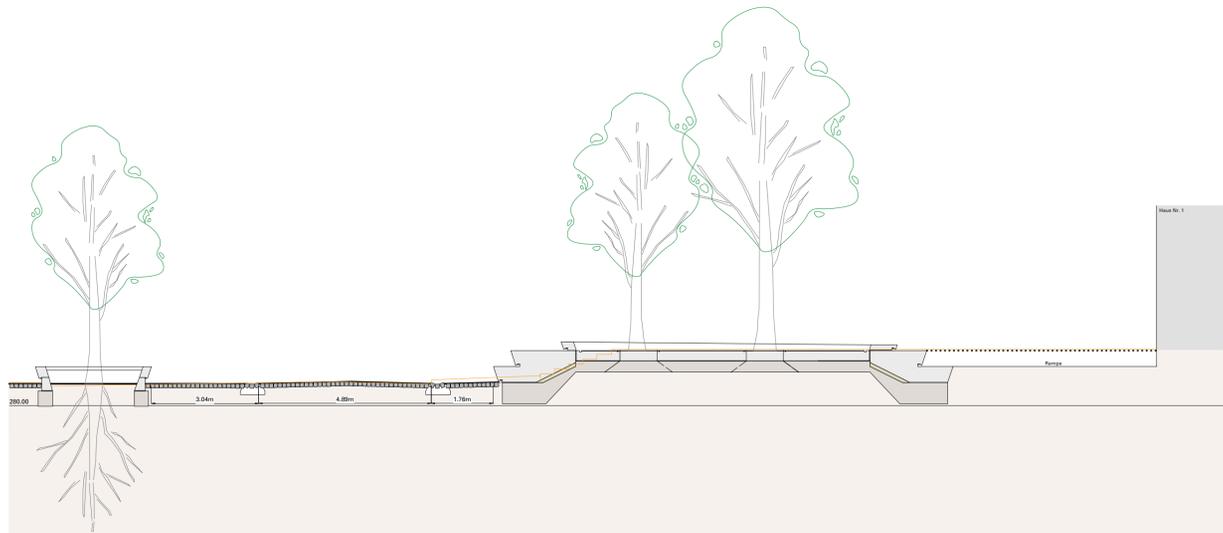

G

— Abbruch




### Neugestaltung Dorfzentrum Riehen

Gestalter Stauffenegger + Stutz GmbH, Visuelle Gestalter HFG  
 Greifengasse 7, CH-4058 Basel  
 Telefon +41 61 693 02 10, Fax +41 61 693 02 40  
 mail@st-st.ch

Auftraggeber Gemeinde Riehen  
 Wettsteinstrasse 1, CH-4125 Riehen 1  
 Telefon +41 61 646 81 11, Fax +41 61 646 82 59  
 Sebastian.Olloz@riehen.ch

### Vorprojekt Profile Strasse 1:100

Format A1  
 Datum 4.3.2013 / FM AL  
 Blatt 9

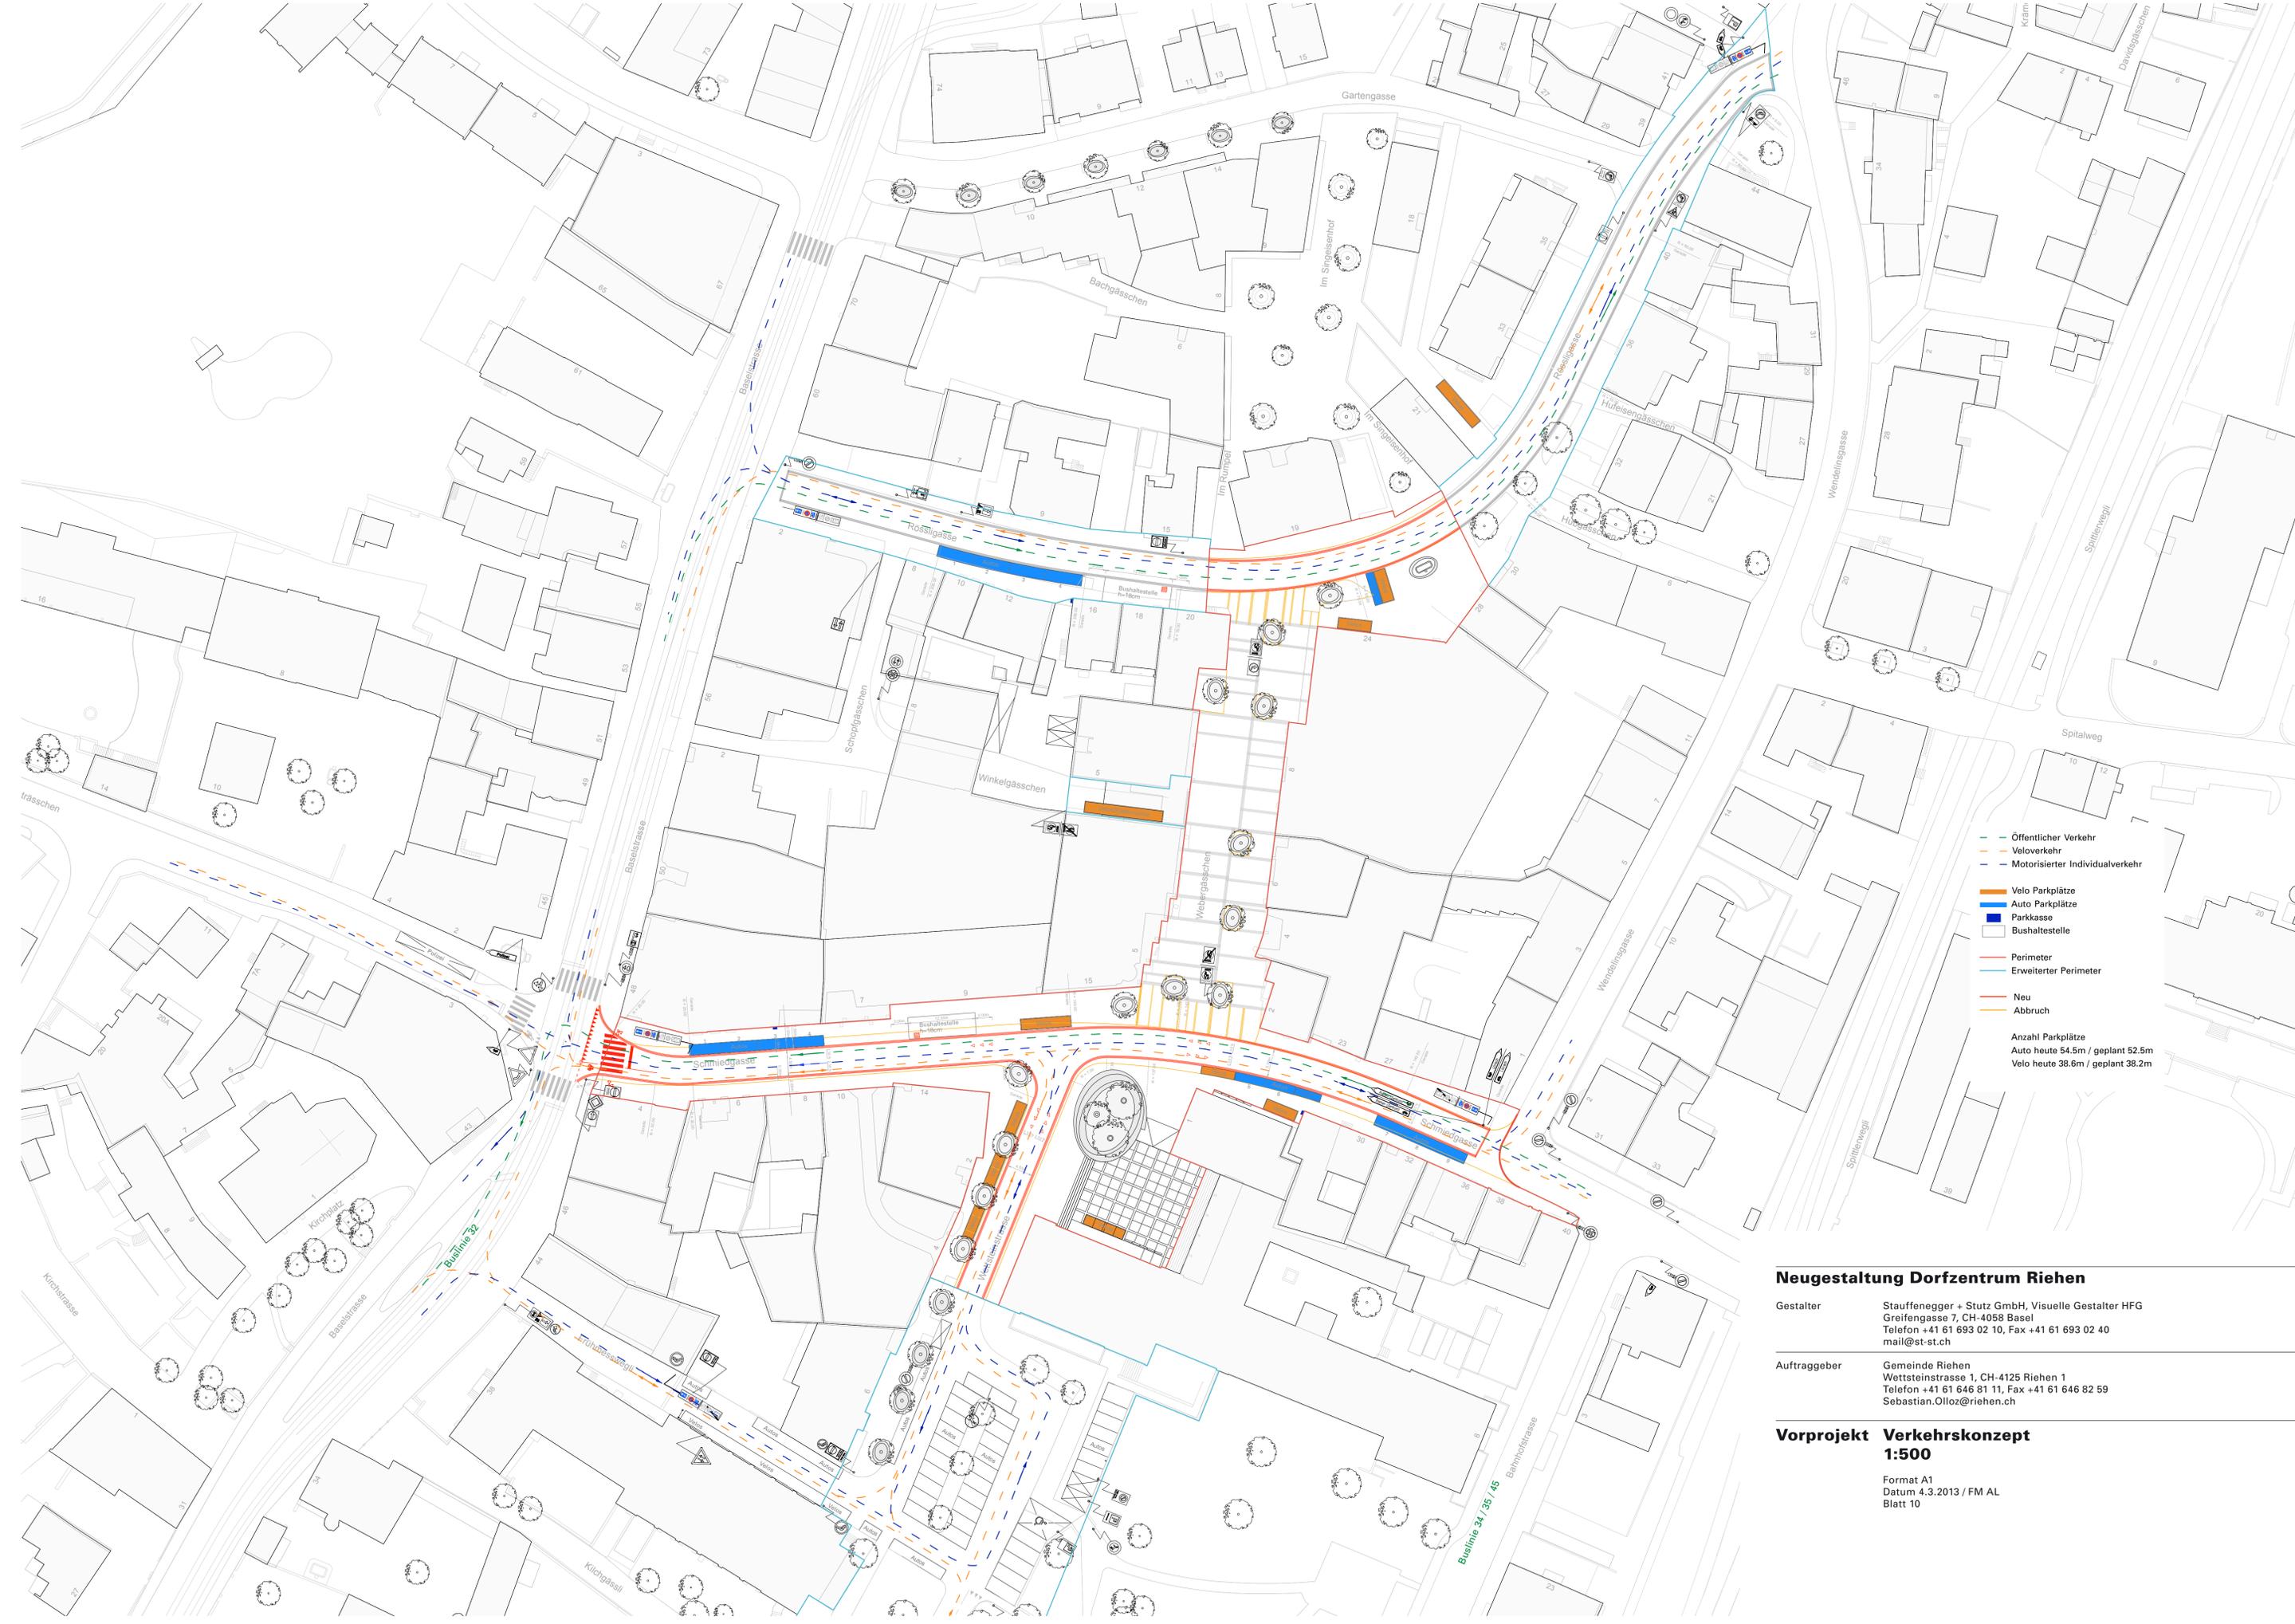

- Öffentlicher Verkehr
  - Veloverkehr
  - Motorisierter Individualverkehr
  - Velo Parkplätze
  - Auto Parkplätze
  - Parkkasse
  - Bushaltestelle
  - Perimeter
  - Erweiterter Perimeter
  - Neu
  - Abbruch
- Anzahl Parkplätze  
 Auto heute 54.5m / geplant 52.5m  
 Velo heute 38.6m / geplant 38.2m

### Neugestaltung Dorfzentrum Riehen

Gestalter      Stauffenegger + Stutz GmbH, Visuelle Gestalter HFG  
 Greifengasse 7, CH-4058 Basel  
 Telefon +41 61 693 02 10, Fax +41 61 693 02 40  
 mail@st-st.ch

Auftraggeber      Gemeinde Riehen  
 Wettsteinstrasse 1, CH-4125 Riehen 1  
 Telefon +41 61 646 81 11, Fax +41 61 646 82 59  
 Sebastian.Olloz@riehen.ch

### Vorprojekt Verkehrskonzept 1:500

Format A1  
 Datum 4.3.2013 / FM AL  
 Blatt 10



- Perimeter
- Erweiterter Perimeter
- ⊕ Lage Profile
- Abbruch
- Beleuchtung:**
- Überspannleuchte
- Akzentleuchte (2 / 5 Strahler)
- LED Beleuchtung um Baumscheibe + Treppenskulptur
- Beläge:**
- Pflasterung
- Asphalt restliche Fläche
- Bushaltestelle unter Oberfläche belagsverstärkt
- ① Neuer Baum
- ② Wasseranschluss
- ③ Ellipse bodeneben (um bestehenden Brunnen)
- ④ Infokasten (auf Gemeindehausvorplatz)
- Baumsorten:**
- Webergässchen + Gemeindehausvorplatz: Winterlinden
- Wettsteinstrasse: Platanen
- Rösslgasse: Catalpa (Trompetenbaum)

**Neugestaltung Dorfzentrum Riehen**

Gestalter      Stauffenegger + Stutz GmbH, Visuelle Gestalter HFG  
 Greifengasse 7, CH-4058 Basel  
 Telefon +41 61 693 02 10, Fax +41 61 693 02 40  
 mail@st-st.ch

Auftraggeber      Gemeinde Riehen  
 Wettsteinstrasse 1, CH-4125 Riehen 1  
 Telefon +41 61 646 81 11, Fax +41 61 646 82 59  
 Sebastian.Olloz@riehen.ch

**Vorprojekt Technischer Plan  
 1:500**

Format A1  
 Datum 4.3.2013 / FM AL  
 Blatt 11

## VARIANTE 1 HEUTIGER PARKPLATZ




## VARIANTE 2 BEYELER-PLATZ MIT UNTERIRDISCHEM PARKING




Verkehrskonzept Phase 2: Die Fußgängerzone «Webergässchen» wird ausgedehnt auf den Bereich Schmiedgasse/Wettsteinstrasse/Frühmesswegli



Der heutige Parkplatz in der Wettsteinstrasse

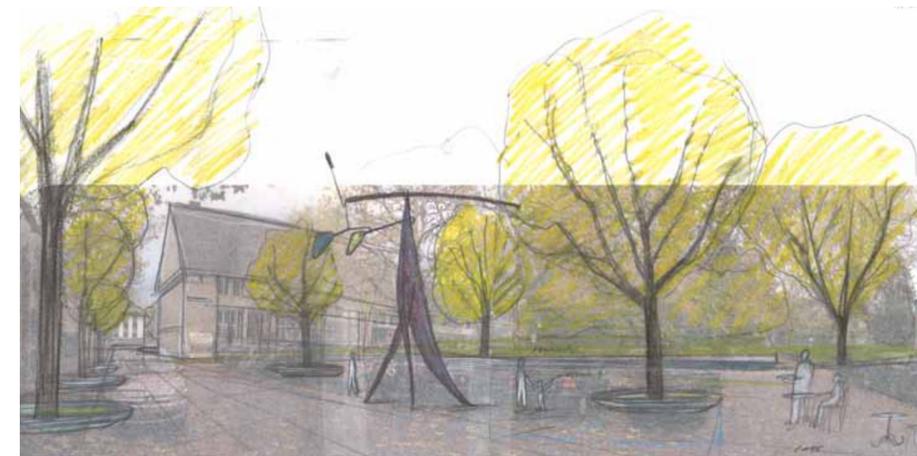

Visualisierung Beyeler-Platz mit Kunstinstallation

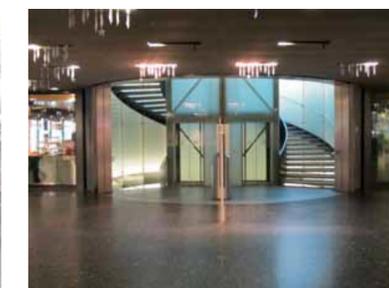

Ein Ausgang aus dem Parkhaus mit Tageslicht wirkt freundlich und aufwendend

### Neugestaltung Dorfzentrum Riehen

Gestalter Stauffenegger + Stutz GmbH, Visuelle Gestalter HFG  
Greifengasse 7, CH-4058 Basel  
Telefon +41 61 693 02 10, Fax +41 61 693 02 40  
mail@st-st.ch

Auftraggeber Gemeinde Riehen  
Wettsteinstrasse 1, CH-4125 Riehen 1  
Telefon +41 61 646 81 11, Fax +41 61 646 82 59  
Sebastian.Olloz@riehen.ch

### Anhang Erweiterter Perimeter 3 Beyeler-Platz 1:500 / 1:1000

Format A1  
Datum 4.3.2013 / CS FM AL