







Beilage zu Kreditvorlage Nr. 10-14.040




Beilage zu Kreditvorlage Nr. 10-14.040

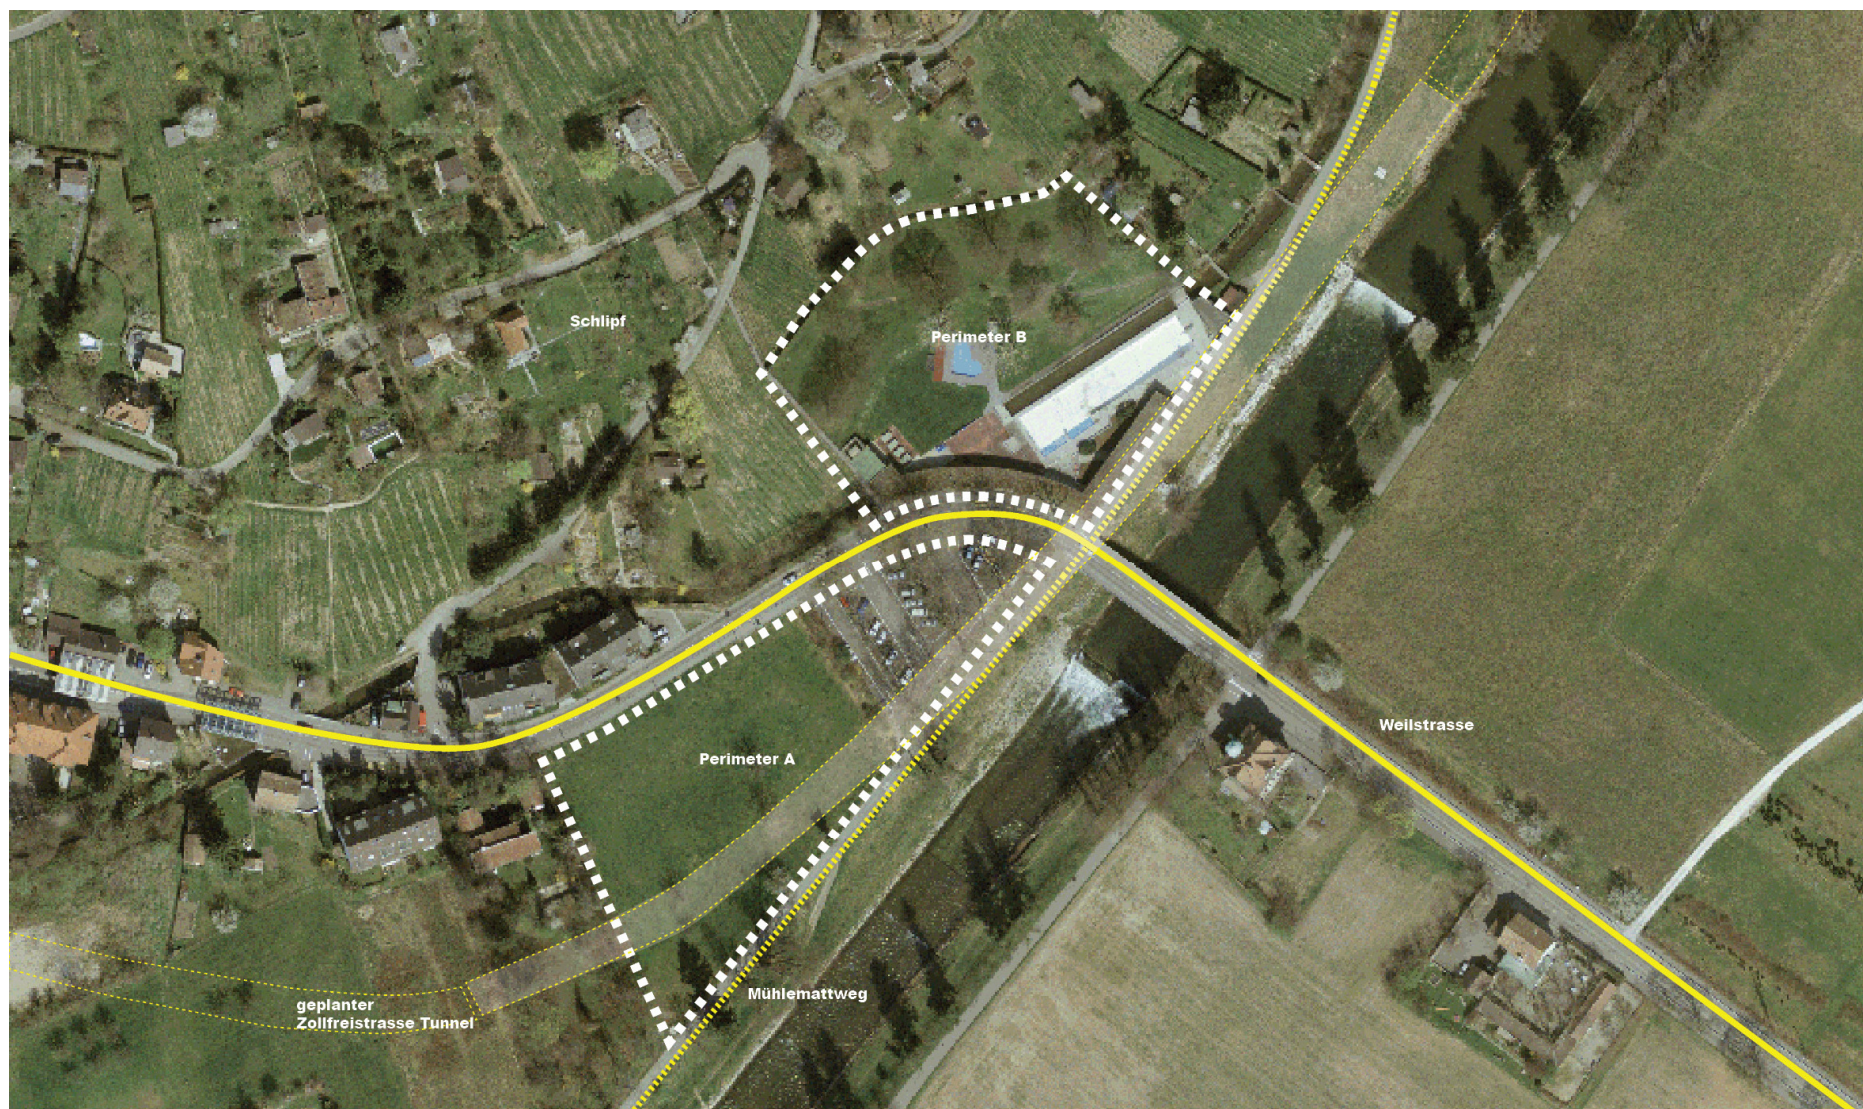


Luftbild Situation heute

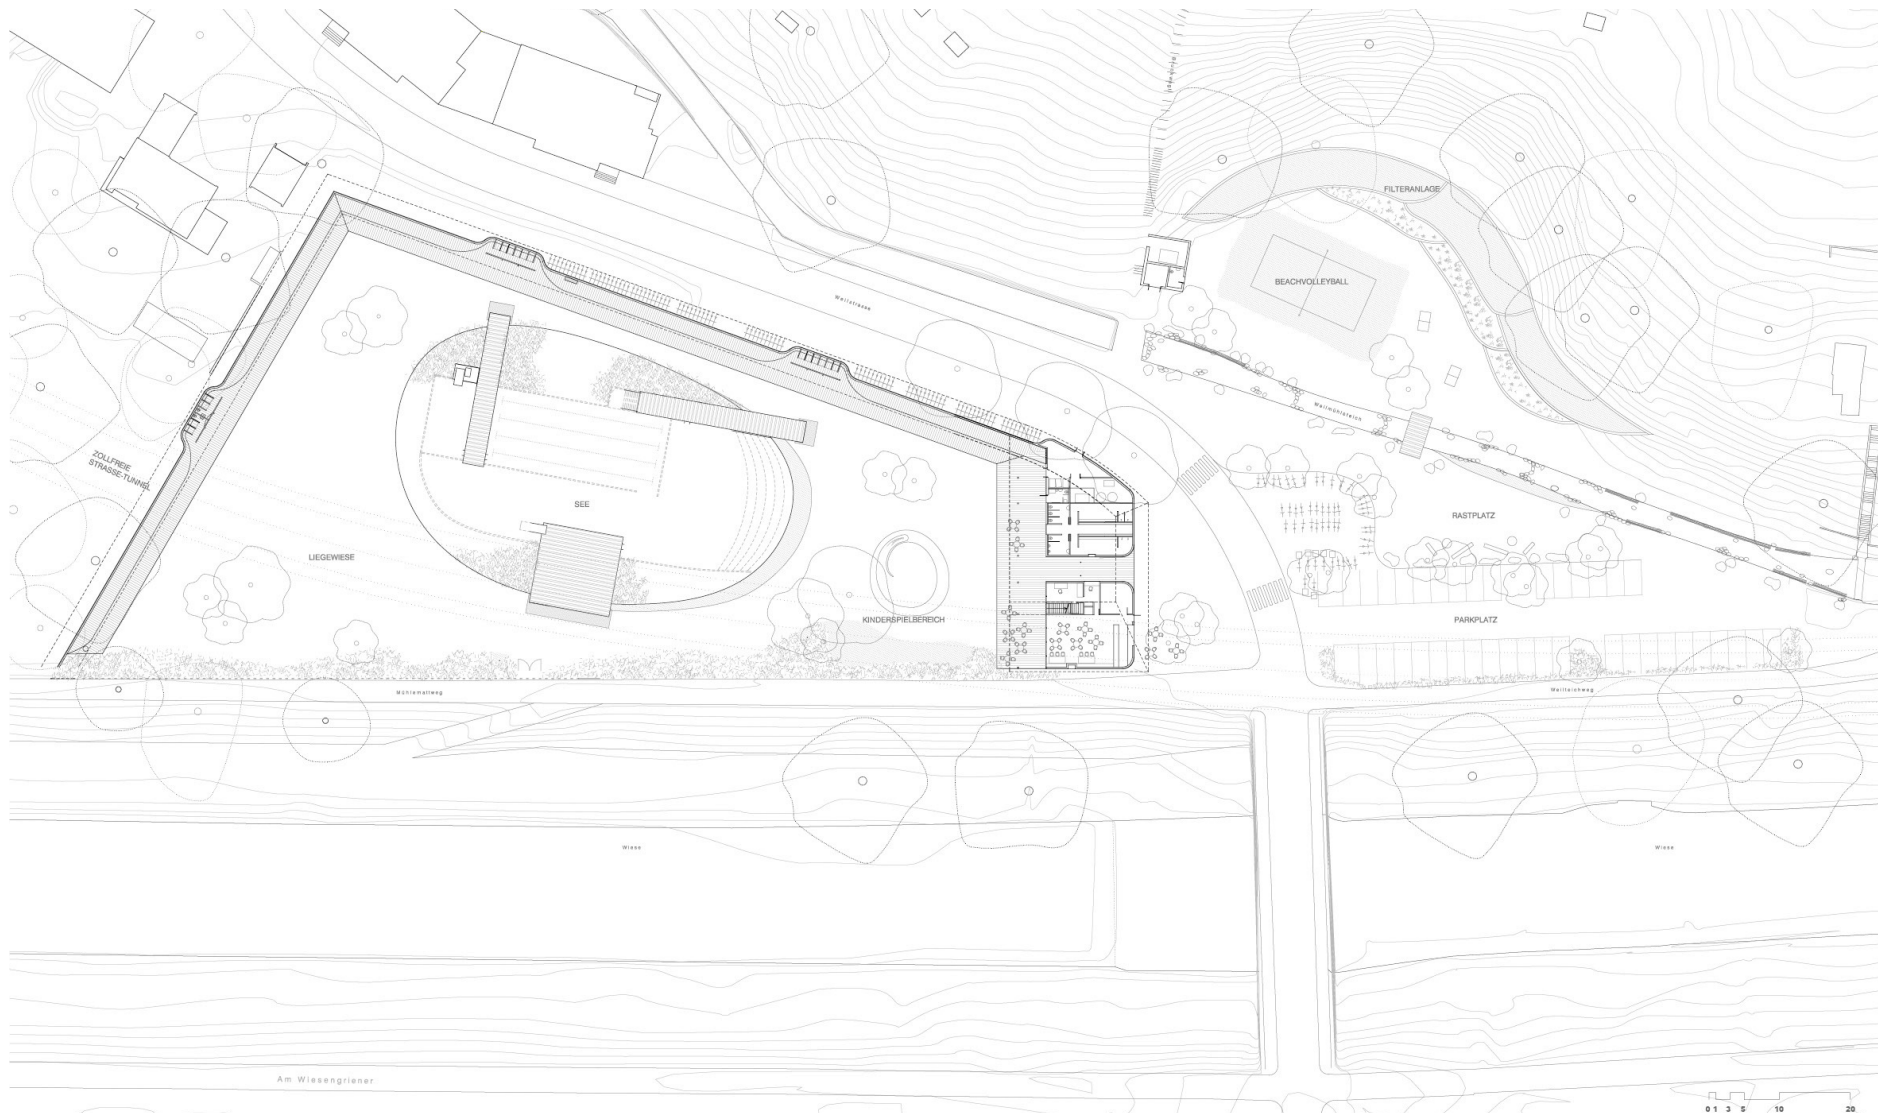

Situation Gesamtanlage

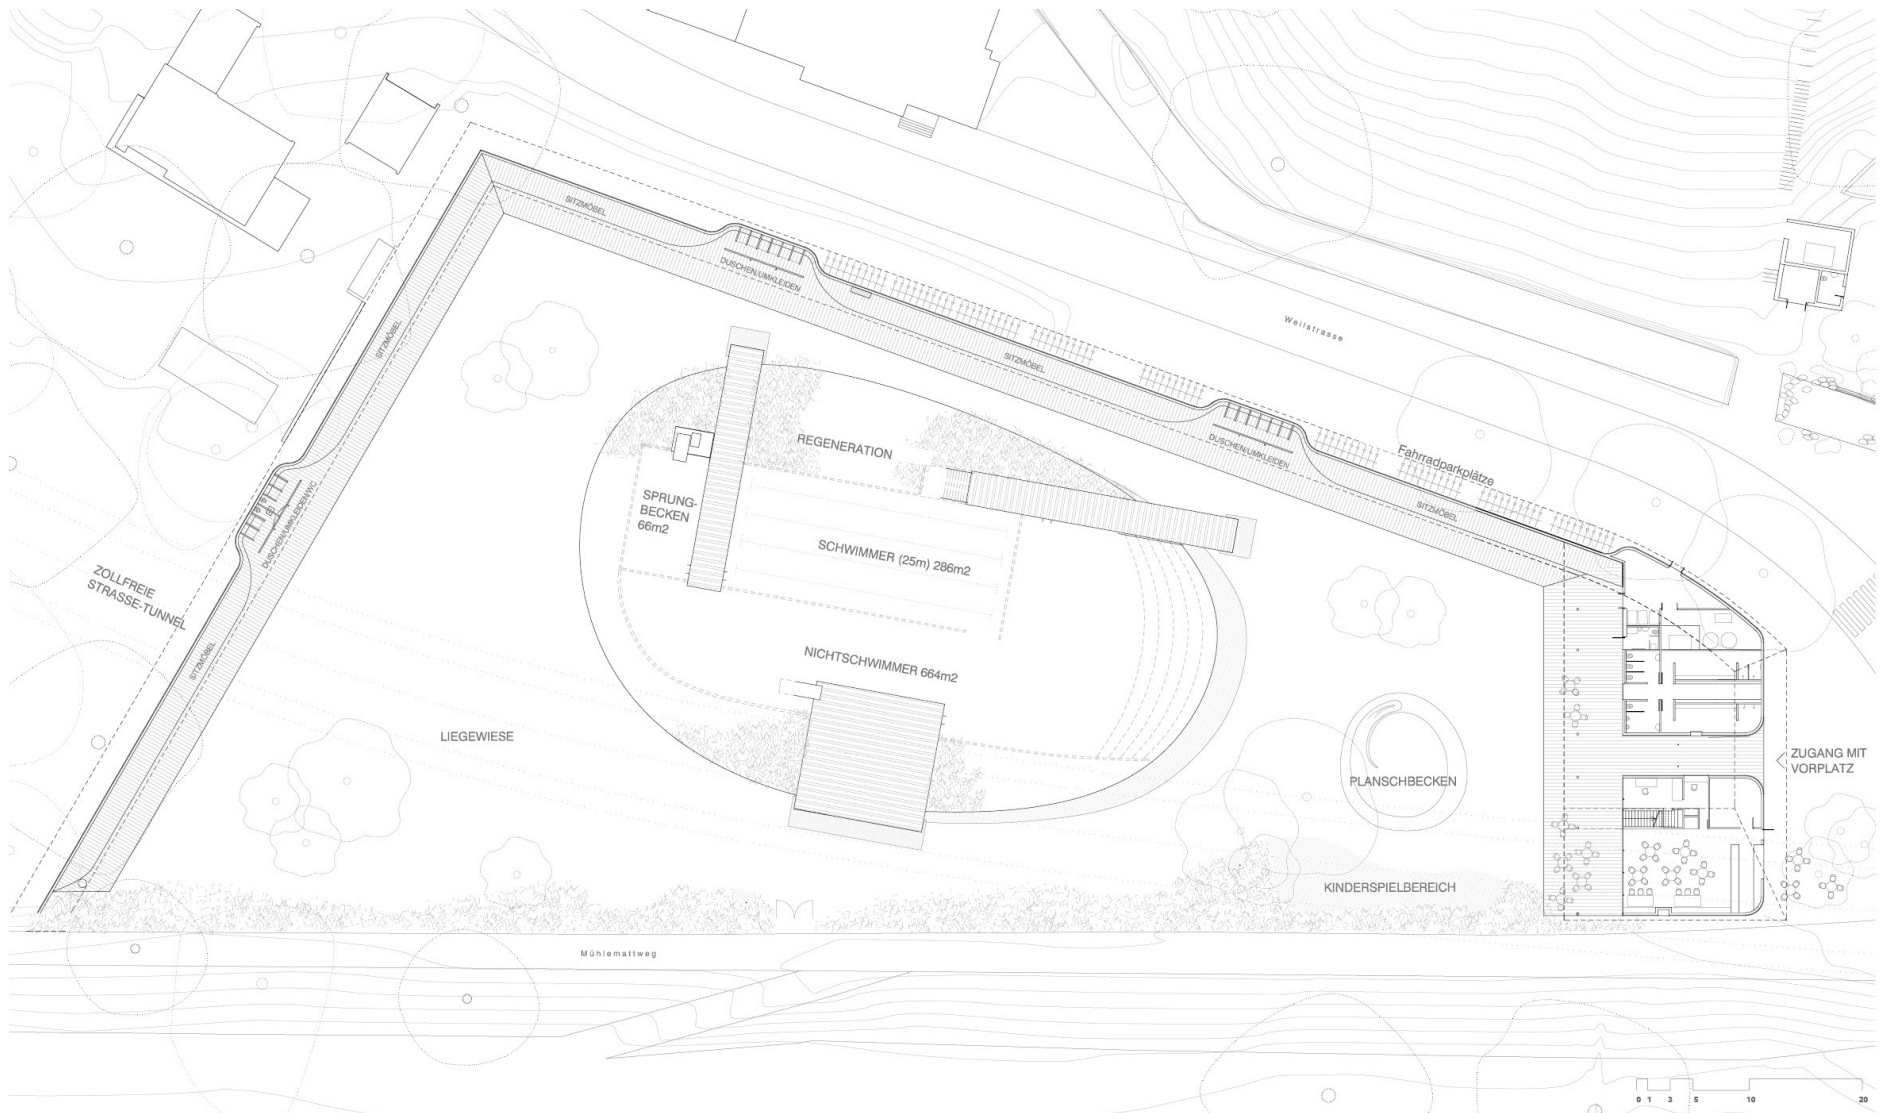


Perimeter A

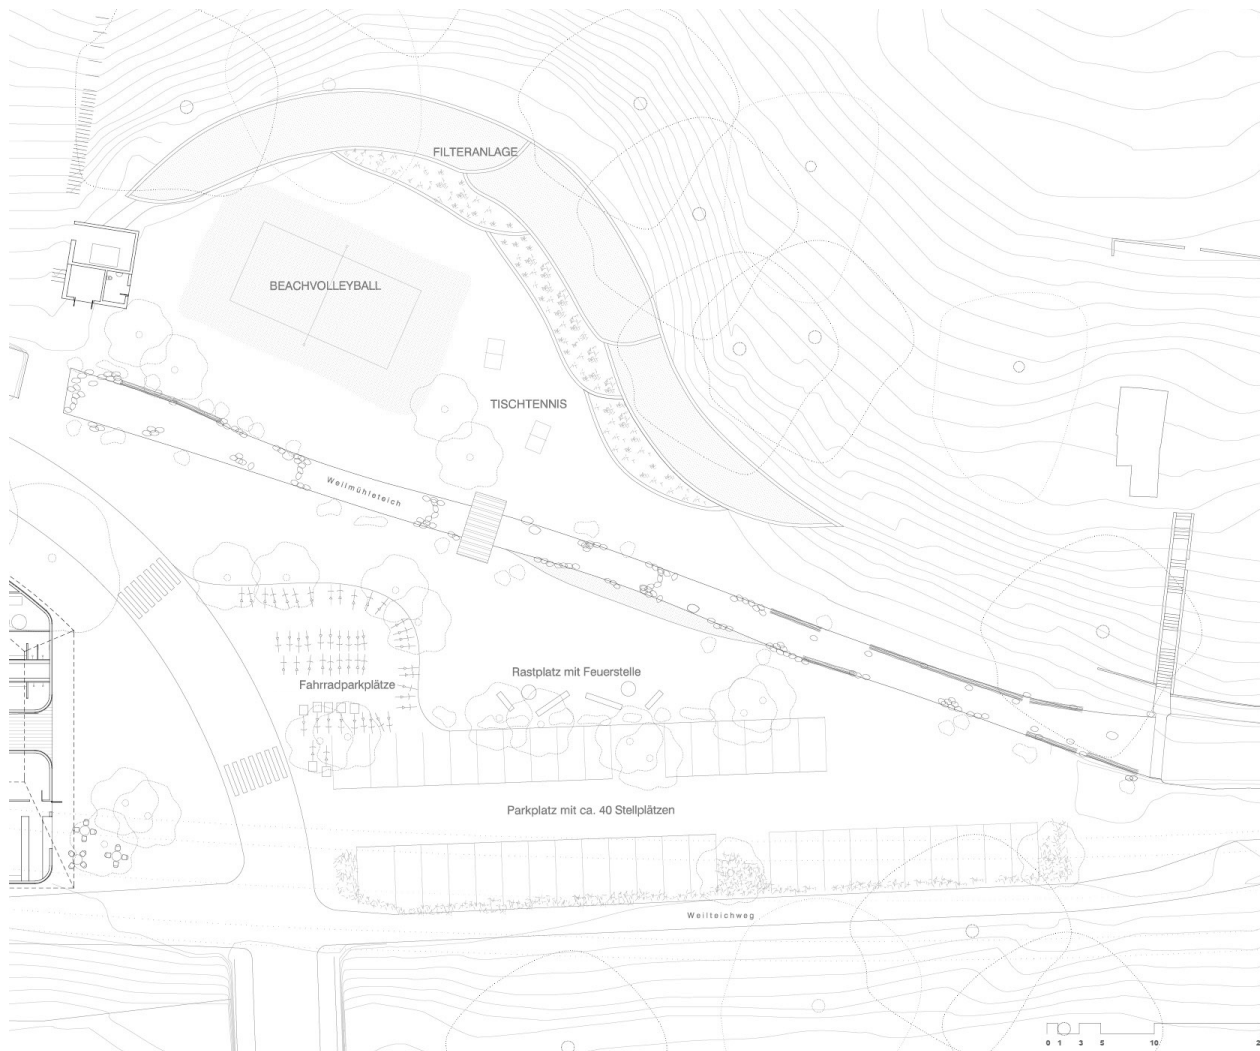


Perimeter B



Referenzbilder von Filteranlage

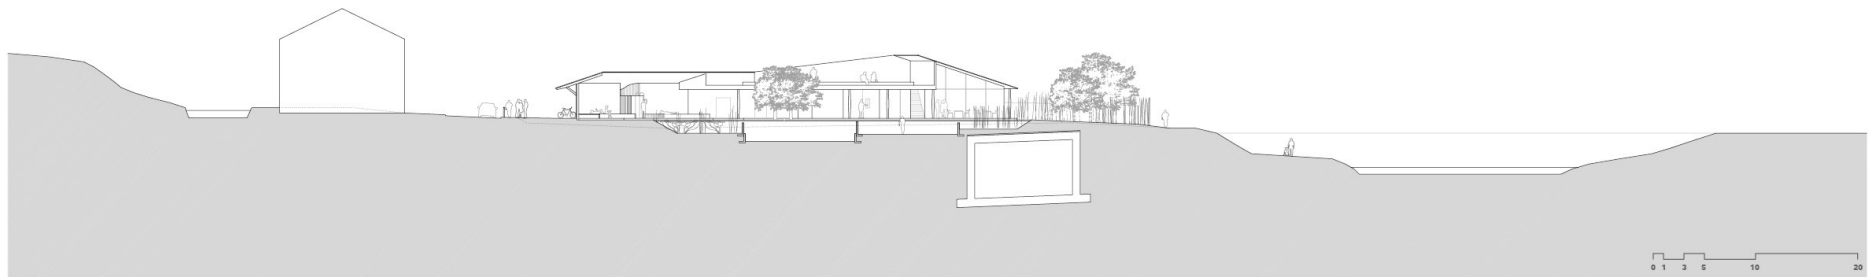

Querschnitt

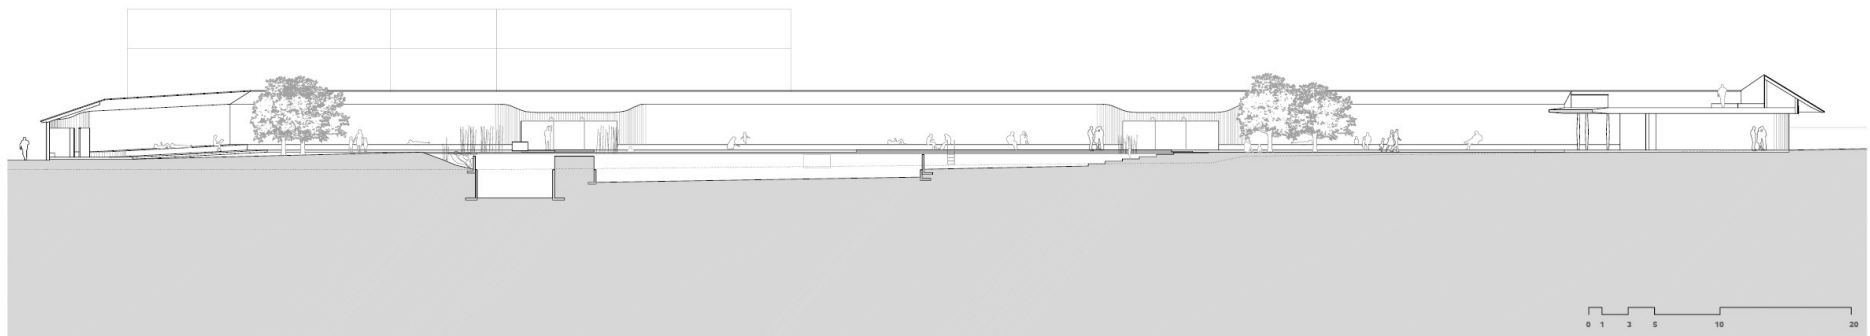

Längsschnitt

Kostenvoranschlag +/- 10%		
Perimeter A		
1.0	Vorbereitungsarbeiten	CHF 110'000
	Terrainvorbereitungen	10'000
	Provisorien	5'000
	Baustelleneinrichtung	30'000
	Wasserhaltung	5'000
	Baugrube	40'000
	Leitungssgräben	20'000
2.0	Gebäude	CHF 2'702'000
	Rohbau 1	1'348'000
	Rohbau 2	500'000
	Elektroanlagen	140'000
	Heizungsanlagen	45'000
	Sanitäranlagen	280'000
	Ausbau 1	45'000
	Ausbau 2	304'000
	Lüftungsanlage	40'000
3.0	Betriebseinrichtungen	CHF 125'000
	Kassenautomat mit Zugangskontrolle	125'000
4.0	Umgebung	CHF 2'978'000
	Terraingestaltung	150'000
	Gartenanlagen	1'727'000
	Installationen	766'000
	befestigte Flächen	335'000
9.0	Ausstattung	CHF 115'000
	Stühle/Tische	50'000
	Liegen	30'000
	Schirme	25'000
	Gartengeräte	10'000
Total 1.0/2.0/3.0/4.0/9.0 exkl. MWST.		CHF 6'030'000
	Honorare	1'508'000
	Nebenkosten	151'000
	Baugenehmigung	30'000
	Anschlussgebühren	118'000
	Versicherungen etc.	30'000
Total inkl. Honorare+NK+Gebühren exkl. MWST.		CHF 7'867'000
	MWSt. 8% (gerundet)	629'500
Total inkl. MWSt. Perimeter A		CHF 8'496'500

Kostenvoranschlag +/- 10%		
Perimeter B		
1.0	Vorbereitungsarbeiten	CHF 30'000
	Terrainvorbereitungen	10'000
	Provisorien	5'000
	Baustelleneinrichtung	10'000
	Wasserhaltung	5'000
2.0	Lager-/WC-Gebäude	CHF 165'000
	Vorbereitung	5'000
	Rohbau 1	20'000
	Rohbau 2	20'000
	Elektroanlagen	20'000
	Sanitäranlagen (mit Fertig-WC)	90'000
	Ausbau 1	5'000
	Ausbau 2	5'000
4.0	Umgebung	CHF 290'000
	Bauplatzinstallation/Vorbereitung	10'000
	Erdarbeiten	65'000
	Wege/Plätze	75'000
	Ausstattung/Sportsanlagen	40'000
	Rasensaat	20'000
	Bepflanzung	50'000
	Elektroanlagen	30'000
Total 1.0/2.0/4.0 exkl. MWST.		CHF 485'000
	Honorare	122'000
	Nebenkosten	12'500
	Baugenehmigung	15'000
	Anschlussgebühren	25'000
	Versicherungen etc.	9'000
Total inkl. Honorare+NK+Gebühren exkl. MWST.		CHF 668'500
	MWSt. 8% (gerundet)	53'500
Total inkl. MWSt. Perimeter B		CHF 722'000