

Bachtelen / Auf Hutzen




Datenbezug: Grundbuch- und Vermessungsamt Basel-Stadt, Stand September 2013

Moostal



Datenbezug: Grundbuch- und Vermessungsamt Basel-Stadt, Stand September 2013

In den Wenkenmatten

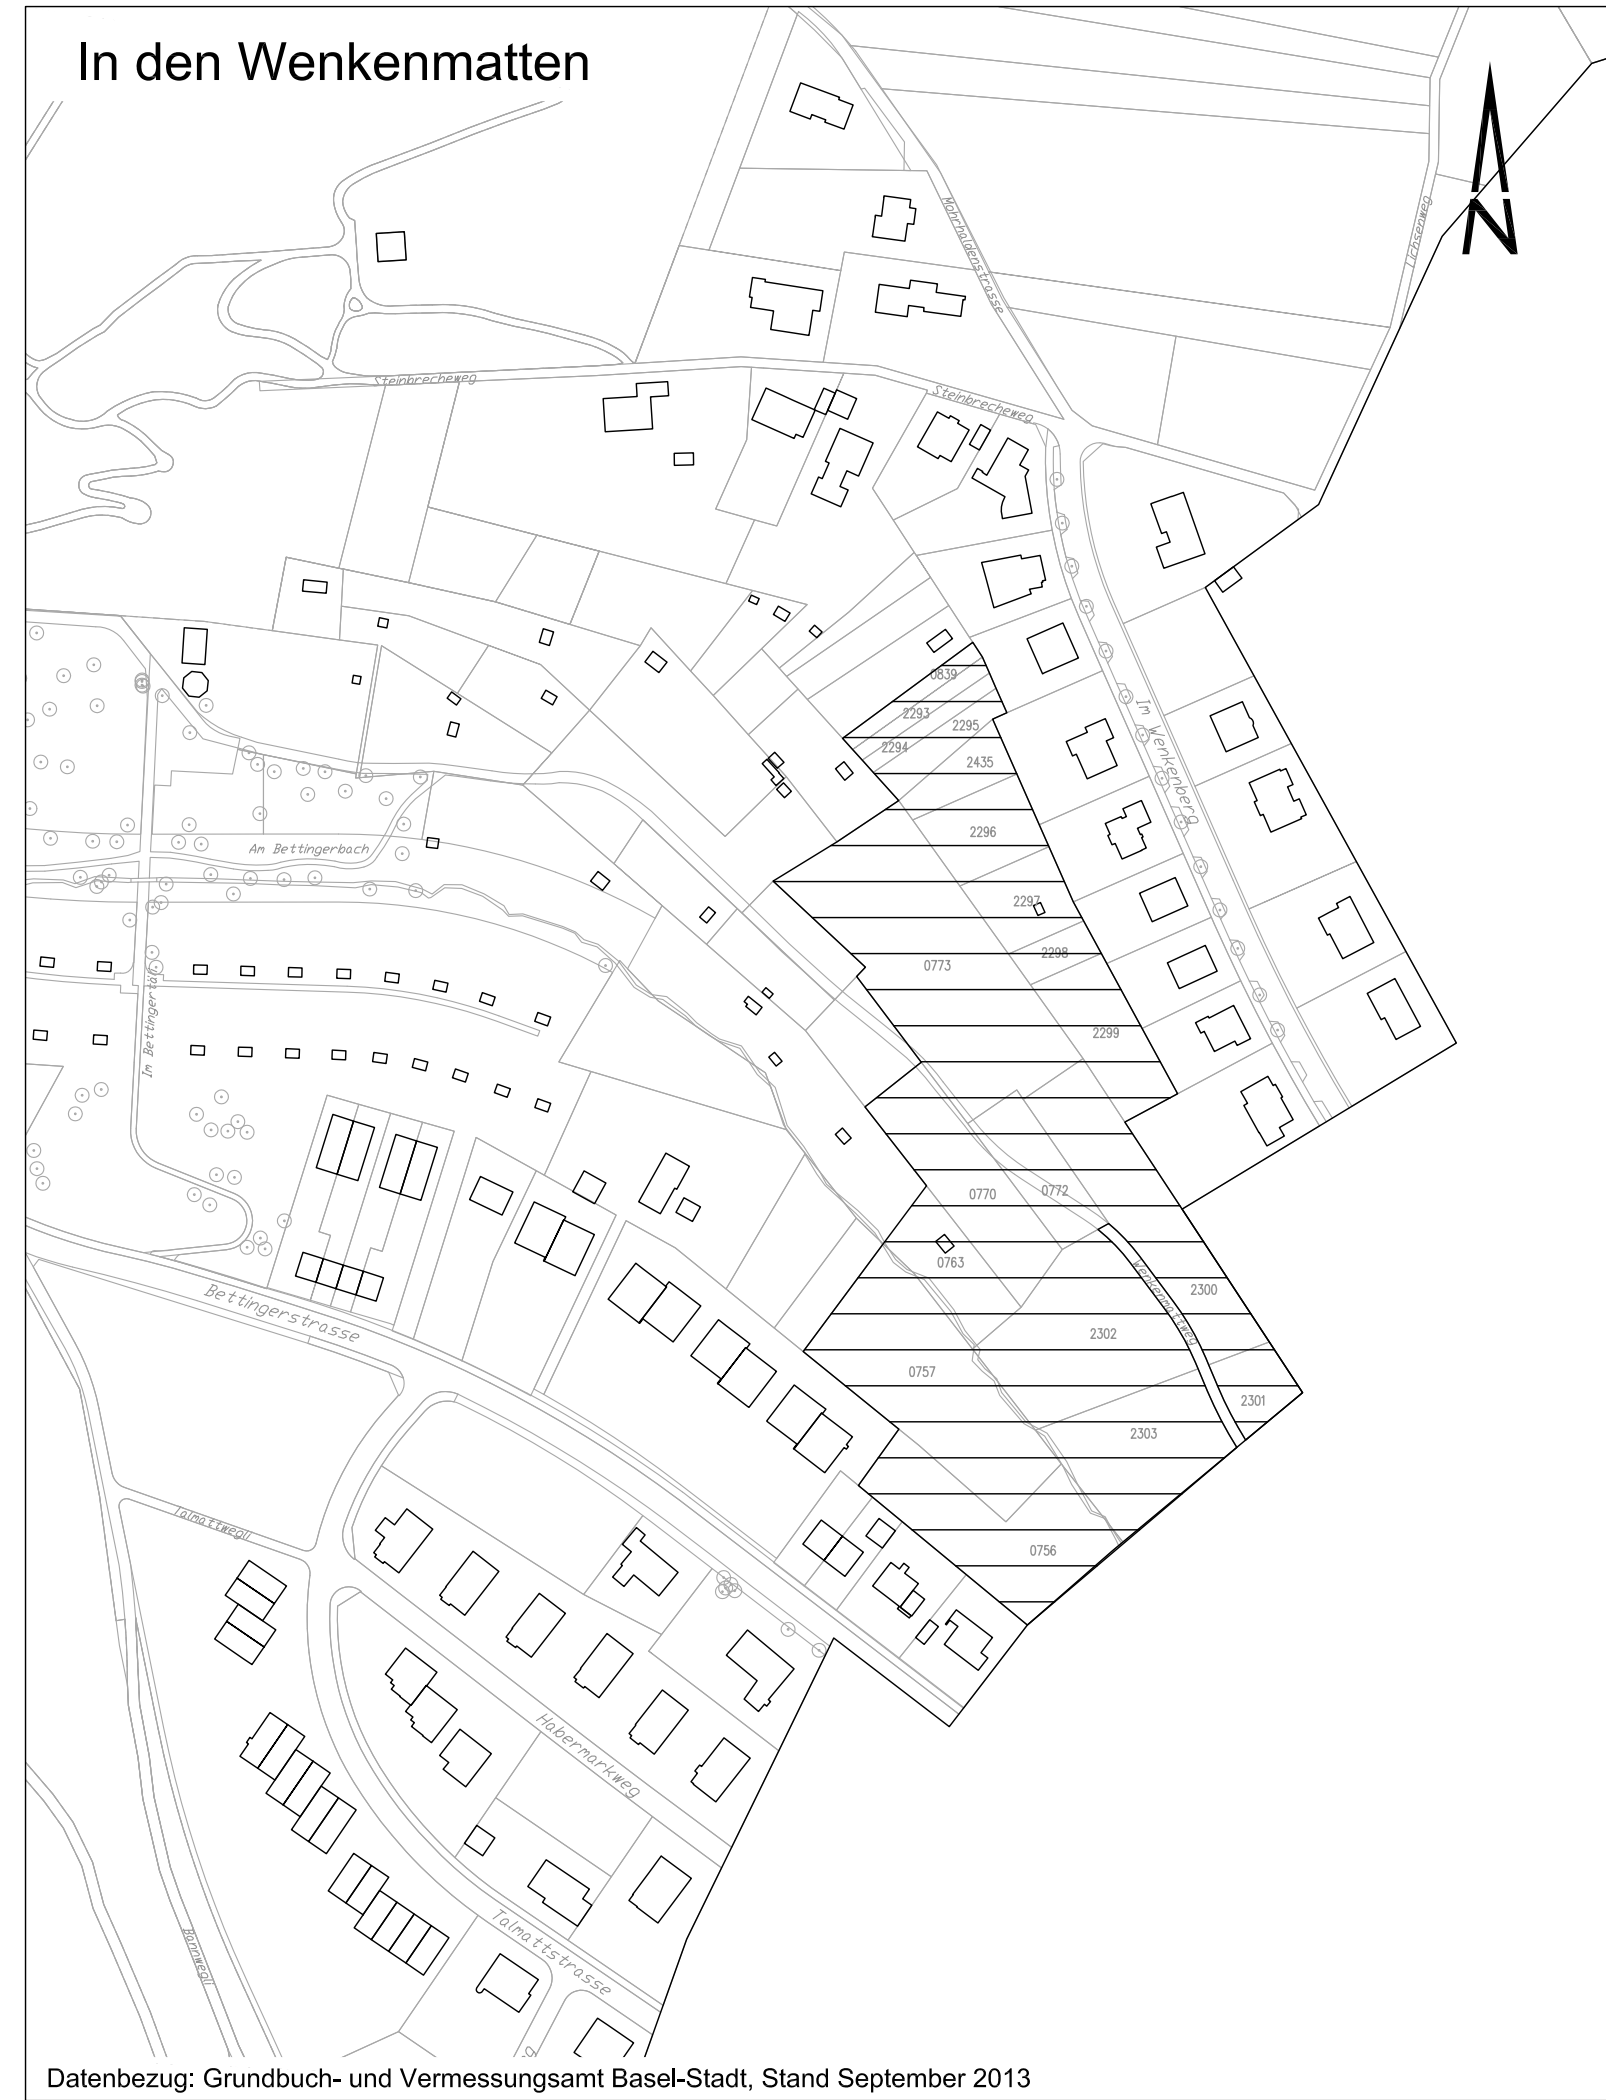

Datenbezug: Grundbuch- und Vermessungsamt Basel-Stadt, Stand September 2013

Vom Einwohnerrat beschlossen
am

Der Präsident Das Ratssekretariat

Vom Vorsteher des Bau- und Verkehrsdepartements
genehmigt am

Planlegende

Zone gemäss kantonalem Bau- und Planungsgesetz

Landwirtschaftsschutzzone

Gemeinde Riehen
Abteilung Bau, Mobilität und Umwelt
Gemeindeverwaltung
Weltsteinstrasse 1
CH-4125 Riehen
Telefon 061 646 81 11
Fax 061 646 81 24

PLANBEZEICHNUNG
Gemeinde Riehen
Zonenplanrevision
inkl. Basisdaten der amt. Vermessung (Stand September 2013)
Erweiterung Landschaftsschutz
öffentliche Planaufgabe vom 14. März - 14. April 2015

AD System	Autodesk Map 2010	DATUM	27.11.2014	REVISION		PRODUKT	Zonenplanung	TEILPRODUKT	
PROJEKT	I. Baugesetz	GEZEICHNET	K. Kunst	B:	C:	SEKTION	REG.-NR.	PLAN-NR.	
MASSSTAB	1:2000	FORMAT	A4 x 30	D:	A-F	12.2.4.11	101	04	010