



Baselstrasse 38, Landgasthof Grundriss Erdgeschoss

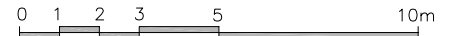

- Renovation
- Umbau
- Neubau

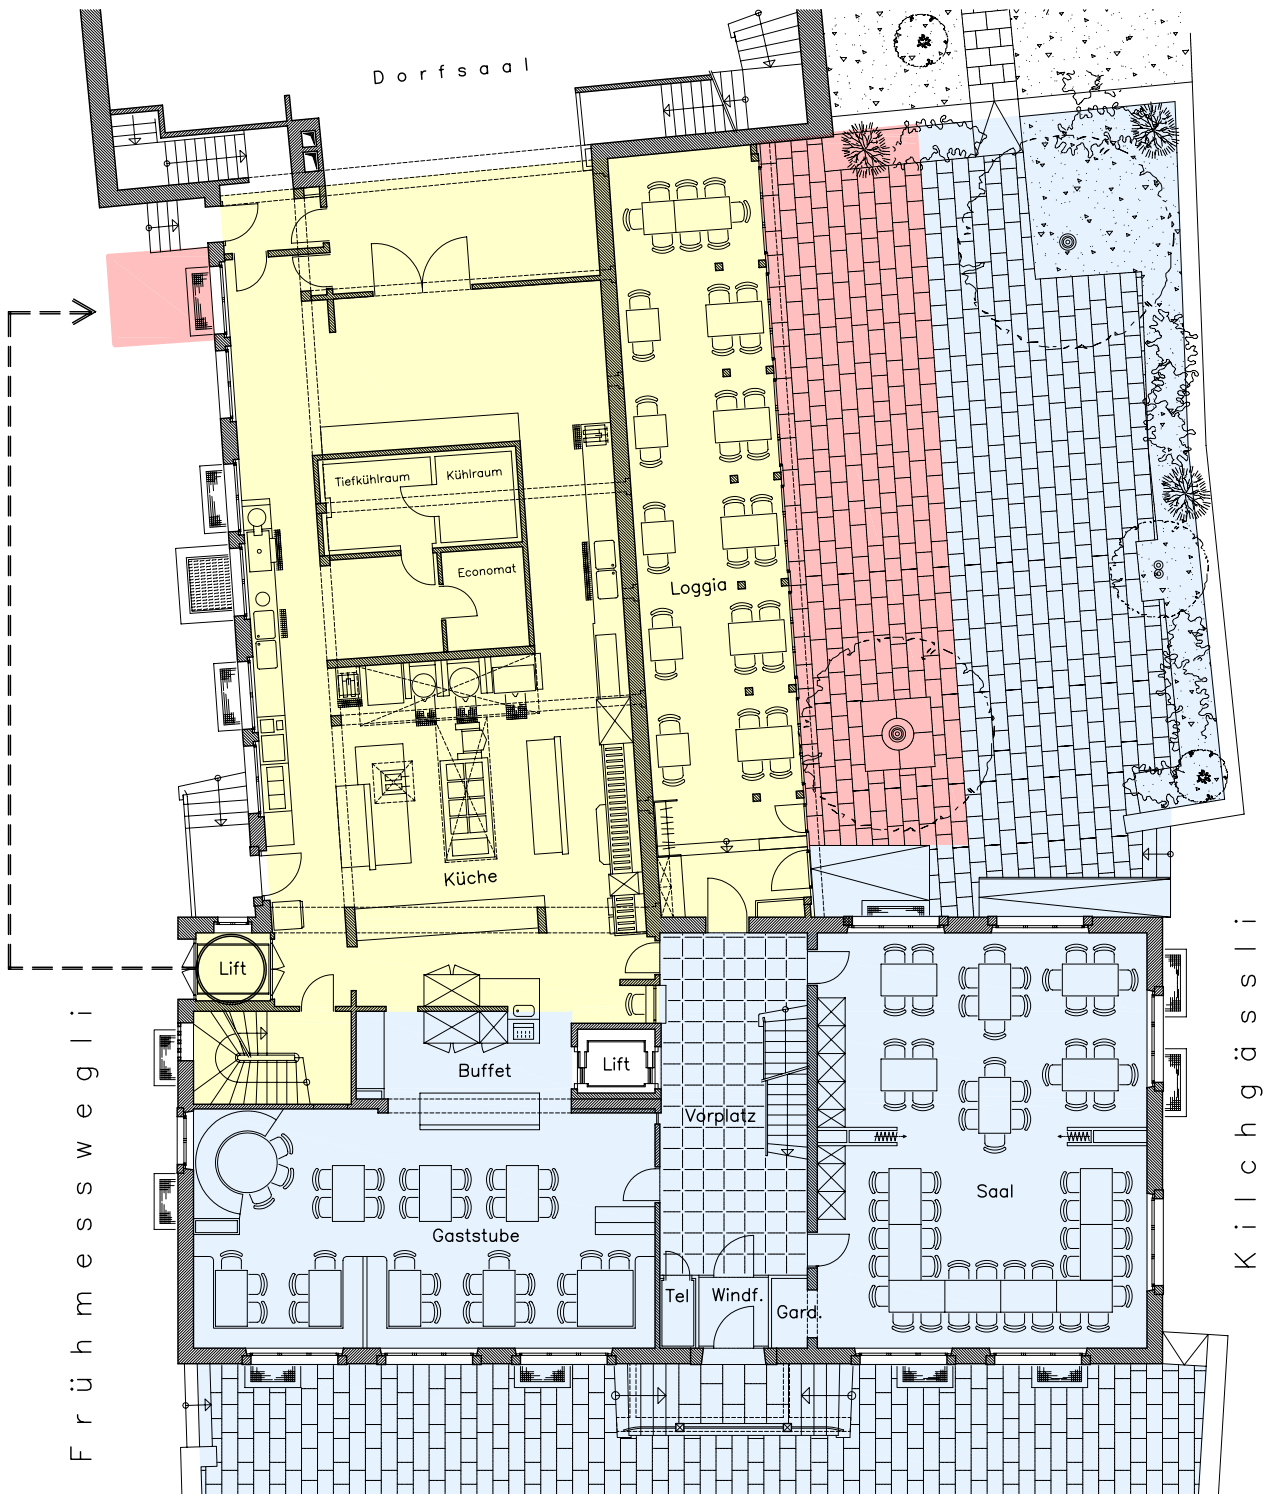

Baselstrasse