

Reg. Nr. 10.2.2.6

Nr. 14-18.063.01

(Teil-)Erneuerung / Instandstellung von Strassen inkl. öffentlicher Beleuchtung, Sanierung Kanalisation und Erstellung Wertstoffsammelstelle; Kreditvorlage

Kurzfassung:

Der Zustand der Strassen in der Gemeinde Riehen wird periodisch aufgenommen. Anschliessend werden anhand dieser Bewertung die erforderlichen Massnahmen definiert und in die Mehrjahresplanung aufgenommen. Damit die erforderlichen Erhaltungsmassnahmen an der bestehenden Strasseninfrastruktur (Strasse/Kanalisation/Werkeleitungen) möglichst effizient durchgeführt werden können, sind diese mit den verschiedenen Eigentümerinnen und Eigentümern koordiniert. In Absprache mit den verantwortlichen Fachpersonen der Wärmeverbund Riehen AG, der Industriellen Werke Basel und der Swisscom (Schweiz) AG wird jeweils gemeinsam der optimale Zeitpunkt für die notwendigen Massnahmen ermittelt. Dies gilt auch für alle mit dieser Vorlage beantragten Massnahmen (Baubeginn 2017).

Der Gemeinderat beantragt mit dieser Vorlage Investitionskredite für die Erneuerung / Instandstellung folgender Strassenabschnitte:


Erneuerung Blutrainweg; Rüchligweg bis Schäferstrasse: inkl. öff. Beleuchtung / inkl. Wertstoffsammelstelle / inkl. Sanierung Kanalisation	CHF	891'000
Erneuerung Rüchligweg; Rauracherstrasse bis Blutrainweg: inkl. öff. Beleuchtung / inkl. Sanierung Kanalisation	CHF	694'000
Instandstellung Rüchligweg; Blutrainweg bis Wendeplatz: Ersatz Trag- und Deckschicht	CHF	275'000

Politikbereich: Mobilität und Versorgung

Auskünfte erteilen: Guido Vogel, Gemeinderat
Tel.: 079 441 74 62

Roger Sommerhalder, Leiter Fachbereich Tiefbau
Tel.: 061 646 82 77

Dezember 2015

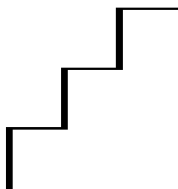

Einleitung

Die periodischen Zustandserfassungen in den Jahren 2010 und 2013 haben gezeigt, dass die in dieser Vorlage enthaltenen Strassen aufgrund des Ausmasses und der Schwere der Schadensbilder teilweise erneuert bzw. instand gestellt werden müssen. Im Bereich der Fahrbahn sind durchwegs strukturelle Schäden sowie Belagsschäden vorhanden. Optisch zeigen sich die Fahrbahnabschlüsse in den Strassen, in welchen eine Erneuerung angebracht ist, grösstenteils in einem „ausreichenden“ bis „kritischen“ Zustand (Indexbewertung). Die Erfahrung zeigt jedoch, dass sich der Fundamentbeton der Abschlüsse u.a. durch die Einwirkung von Frost und Frosttausalz in der Regel zersetzt. Deshalb ist jeweils eine Erneuerung über die ganze Strassenfläche angebracht.

Die Zustandsbewertung von Strassen orientiert sich an folgendem Schema:

Indexbewertung „Oberflächenschäden“ gemäss Schweizer Norm SN 640 925b


Zustandsindex	Bandbreite	Zustandsbewertung	Erforderlicher Handlungsbedarf (Interpretation der Zustandsbewertung)
0	0	keine Schäden	keine Massnahmen (neue Strasse)
1	0-1	gut	keine grössere Massnahme innert 10 Jahren
2	1-2	mittel	grössere Massnahme in 5-10 Jahren
3	2-3	ausreichend	grössere Massnahme in 2-5 Jahren
4	3-4	kritisch	grössere Massnahme in 1-2 Jahren
5	4-5	schlecht	Sofortmassnahme

grössere Massnahmen = z.B. Deckbelagsersatz, Belagsersatz (Trag- und Deckschicht), Gesamterneuerung (je nach Bedarf werden auch Rissanierung, Oberflächenbehandlungen etc. ausgeführt)

Bemerkung: Anhand der Zustandsbewertung aus den Jahren 2010 und 2013 wurden die erforderlichen Massnahmen in den betroffenen Strassenabschnitten in die Mehrjahresplanung aufgenommen. Zurzeit werden die Strassenbauprojekte der 5-Jahresplanung der Geschäftsstelle Infrastruktur des Kantons Basel-Stadt gemeldet und gegebenenfalls mit den anfallenden Werkleitungsmassnahmen der Industriellen Werke Basel, der Wärmeverbund Riehen AG und der Swisscom (Schweiz) AG koordiniert.

Im Bereich der öffentlichen Beleuchtung arbeitet die Gemeinde Riehen sehr eng mit den Industriellen Werken Basel (IWB) zusammen, welche für die öffentliche Beleuchtung in der Stadt Basel verantwortlich sind. Sowohl die Netzplanung als auch die Beleuchtungstechnik werden im Auftrag der Gemeinde von den Spezialisten der IWB auch für das Gemeindegebiet Riehen durchgeführt. Die in den betreffenden Strassenzügen sinnvollerweise auszuführenden Arbeiten werden jeweils von den IWB vorgeschlagen und berechnet. Die Ausführung erfolgt koordiniert mit den Arbeiten am Elektroversorgungsnetz ebenfalls durch die IWB.

Beleuchtungstechnik: Ende der 90er-Jahre wurde beschlossen, im ganzen Gemeindegebiet in den Quartierstrassen die öffentliche Beleuchtung umzurüsten. Leuchten mit „energiefressenden“ Quecksilberdampflampen wurden durch Leuchten mit „energiesparenden“ Kompaktsparlampen ersetzt. Diese nun vorhandene Beleuchtung in Quartierstrassen ist sehr zurückhaltend und erfüllt die in den Richtlinien geforderten Werte grösstenteils nicht.

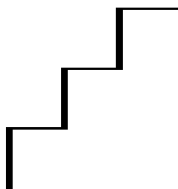

Im Leistungsauftrag 2014-2017 für die Produktgruppe 6, Mobilität und Versorgung, wurde die öffentliche Beleuchtung folgendermassen thematisiert:

Vorwort des Gemeinderats: Bei Strassenerneuerungen wird die öffentliche Beleuchtung - soweit sinnvoll - mit energiesparenden Leuchten umgerüstet.

Programmatisches Ziel: Die öffentliche Beleuchtung braucht möglichst wenig Energie und ist bezüglich Funktion und Energieverbrauch auf dem modernsten Stand.

Leistungsziel: Die Beleuchtung wird bei Strassenerneuerungen nach den Schweizer Normen und energiesparend ausgeführt.


Aufgrund dieser Ausgangslage ist vorgesehen, die vorhandenen Leuchten, welche ihre Funktionsdauer noch nicht erreicht haben, zu ersetzen. Die Kosten dafür sind in den jeweiligen Kostenzusammenstellungen separat ausgewiesen. Mit dem Einsatz neuer Leuchten kann die Beleuchtungsstärke erhöht werden und die in den Normen / Empfehlungen¹ geforderten Werte werden erreicht. Punkto Beleuchtungstechnik und Energieverbrauch ist die Beleuchtung damit auf dem modernsten Stand. Anzumerken bleibt, dass mit diesem Vorgehen relativ wenig Energie eingespart wird. Es wird aber dank der neuen LED-Technik eine wesentlich bessere, normgerechte Ausleuchtung erreicht.

Im Jahr 2015 wurden als Pilotprojekt die 11 Kandelaber im Lachenweg mit Leuchten der modernen LED-Technik bestückt. Dadurch entspricht die Beleuchtung gegenüber dem vorherigen Zustand den aktuellen Normen. Die folgende Tabelle zeigt die ersten Erkenntnisse zwischen den herkömmlichen Kompaktsparlampen und den neuen LED-Leuchten.

<i>Energieverbrauchsvergleich Lachenweg, Riehen</i>		<i>Leuchtengruppe</i>		<i>Total</i>
		<i>Leuchte alt</i>	<i>Leuchte neu</i>	
Leuchtenart		Kompaktsparlampe	LED	
Leuchtentyp		BAG 32W	BEGA 9426	
Anzahl Leuchten	Stk.	11	11	
Beleuchtungsstärke Mittelwert	Lux	2.75	6.17	
Beleuchtungsstärke Minimalwert	Lux	0.71	1.90	
Werte gemäss Norm: Mittelwert > 5.0 Lux Minimalwert > 1.0 Lux				
Anschlussleistung pro Leuchte	Watt	37	31	
Betriebszeit pro Jahr	Stunden	4300	4300	

Gesamtenergieverbrauch der Leuchtengruppe pro Jahr	Kilowattstunden	1750.10	1466.30	
Energieeinsparung LED-Leuchtengruppe gegenüber den konventionellen Leuchten pro Jahr	Kilowattstunden			283.80
Kosteneinsparung LED-Leuchtengruppe gegenüber den konventionellen Leuchten pro Jahr (bei CHF 0.2935 pro Kilowattstunde)	CHF			83.30

¹ CEN/TR 13201-1 / Norm SN EN 13201 (Teil 2 bis 4) / Empfehlungen der Schweizer Licht Gesellschaft (SLG)

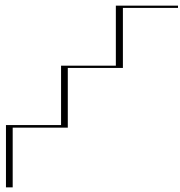

Seitdem die neuen Leuchten im Lachenweg montiert sind, gab es zwei Hinweise von Anwohnenden im Lachenweg, welche sich durch die neuen Leuchten geblendet fühlten. Der Neigungswinkel der betreffenden Leuchten muss noch angepasst werden.


Im Rahmen des Projekts sollen zusätzlich schadhafte Teilstücke der öffentlichen Kanalisation mittels Inliner saniert sowie die Grundstückanschlussleitungen auf Dichtheit geprüft werden. Eine allfällige Sanierung bei Undichtheit wird durch ein externes Ingenieurbüro begleitet. Je nach Bedarf werden in Koordination mit den Arbeiten für den Strassenbau die Wärmeverbund Riehen AG für das Fernwärmenetz, die IWB für die Wasser- und Elektrizitätsversorgung sowie die Swisscom (Schweiz) AG für ihr Kommunikationsnetz neue Leitungen verlegen. Für das Kommunikationsnetz Riehen werden situationsbedingt kleinere Anpassungen und wenn nötig Sanierungen am Rohrtrasse vorgenommen. Diese Kosten werden direkt über das Unterhaltsbudget des Produkts abgerechnet.

Kostenvoranschläge

Auf dem Gemeindegebiet werden noch die Richtlinien des Tiefbauamts Basel-Stadt für die Kostenteiler bei Strassen- und Werkleitungsbauten vom 7. April 2003 angewendet und entsprechend bei den Kostenvoranschlägen berücksichtigt. Bei einer erforderlichen Erneuerung der Fahrbahn und der Trottoirs werden die Strassenbaukosten (Fundations-, Trag- und Deckschicht) durch die Gemeinde getragen. Im Bereich der Fahrbahn betrifft dies eine Schicht von 60 cm, in den Trottoirs eine Schicht von 30 cm. Leistungen für Werkleitungsgräben, die tiefer gehen als die oben erwähnten Schichten, werden dem jeweiligen Bauherrn (Werkeigentümer) verrechnet.

Bei allen in dieser Vorlage enthaltenen Strassen können der Belagsaufbruch und der Aushub mit polyzyklischen aromatischen Kohlenwasserstoffen (PAK) belastet sein. PAK-Verbindungen sind für Mensch und Umwelt problematisch. Sie treten in alten Strassenbelägen auf. Früher wurden teerhaltige Bindemittel (Kohleprodukt) eingesetzt; heute sind diese durch (nicht PAK-haltige) bituminöse Bindemittel (Erdölprodukt) abgelöst. Bei hohen PAK-Konzentrationen muss das Aufbruch- und Aushubmaterial gegen hohe Gebühren in Sondermülldeponien entsorgt werden. Auf vorgängige Untersuchungen wurde verzichtet, weil durch die Untersuchungsschlitze die Struktur der Strasse zusätzlich beschädigt wird. Die Erfahrung zeigt auch, dass die Resultate der Laboruntersuchungen oftmals nicht für die gesamte Fläche zutreffen und deshalb oft zufällig sind. In den Kostenvoranschlägen sind die Entsorgungsgebühren nur für einen Teil des Materials eingerechnet. Sollte sich in einer Strasse unerwartet das gesamte Material als stark PAK-haltig erweisen, könnte der beantragte Kredit allenfalls nicht ausreichen.

Die Kostenvoranschläge der Bauarbeiten zu Lasten der Einwohnergemeinde Riehen sind mit einer Kostengenauigkeit von +/- 20% gerechnet (Stand 2014).

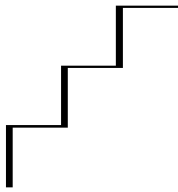**Erneuerung Blutrainweg** (Rüchligweg bis Schäferstrasse; siehe Beilage 1)Strassenbau

Der Blutrainweg im Abschnitt Rüchligweg bis Schäferstrasse wurde wahrscheinlich in den 60er-Jahren erstellt. Die Fahrbahn besteht grösstenteils noch aus einem Steinbett als Fundationsschicht. Die Tragfähigkeit des Steinbetts ist infolge diverser baulicher Massnahmen an den Werkleitungen geschwächt. Dies zeigt sich an den vorhandenen strukturellen Schäden (Setzungen/Netz- und Belagsrandrisse). Anlässlich der Zustandsaufnahmen im Jahr 2013 wurden auch diverse Arten von Belagsschäden festgestellt (wie Abrieb, Ablösungen und offene Nähte). Es wurde ein Indexwert von 4.0 berechnet. Ein Ersatz des gesamten Oberbaus ist erforderlich.

Im Jahr 2014 wurde das Freizeitzentrum Landauer über die Rauracherstrasse, den Rüchligweg und den Blutrainweg an das Fernwärmenetz der Wärmeverbund Riehen AG angeschlossen. Diese Arbeiten mussten aufgrund der abgesprochenen Heizanlage des Freizeitentrums Landauer vorgängig ausgeführt werden. Die Instandstellung erfolgte provisorisch.

Wertstoffsammelstelle (siehe Beilage 2)

Die Wertstoffsammelstelle „Blutrain“ wird heute mit oberirdischen Containern betrieben und befindet sich zurückversetzt hinter der Baulinie der Liegenschaft Blutrainweg 20 (Areal Landauer). Aufgrund des Standorts ist sie teilweise durch die Vegetation im Vorgartenbereich verdeckt und damit von der Allmend nicht gut einsehbar. Zudem verunmöglicht der Standort eine Entleerung der Sammelstelle von der Strasse her. Bei der vorgeschlagenen Variante auf der Allmend des Blutrainwegs (Höhe Liegenschaft Blutrainweg; siehe Beilage 4) werden sowohl die Sicht- als auch die Erreichbarkeit entsprechend dem Abfallbewirtschaftungskonzept optimiert. Mit der Platzierung auf die Allmend wird zudem die Sozialkontrolle verbessert, was sich erfahrungsgemäss in geringeren Mengen illegal deponierten Abfalls niederschlägt. Bei der Erstellung der Sammelstelle muss ein Parkplatz aufgehoben werden. Dieser wird jedoch an einem anderen Ort im Blutrainweg ersetzt.


Neben der vorliegenden Variante wurde unter anderem eine Verlegung der Wertstoffsammelstelle in den Vorgartenbereich der Liegenschaft des Freizeitentrums Landauer geprüft. Ein entsprechendes Baubegleichen wurde jedoch durch das Bau- und Gastgewerbeinspektorat abgelehnt, da aus ihrer Sicht der Vorgartenbereich kein geeigneter Standort ist.

Öffentliche Beleuchtung

Koordiniert mit den Arbeiten am Elektroversorgungsnetz der IWB wird ein alter Umschaltkasten (UKK) im Bereich Rüchligweg/Schäferstrasse durch einen neuen ersetzt. Im Abschnitt Rüchligweg bis Schäferstrasse wird ein Schutzrohr verlegt sowie die alte OeB-Netzkabelleitung durch eine neue ersetzt. Die alten Betonkandelaber sind teilweise stark beschädigt und werden durch neue Stahlkandelaber ersetzt. Die vorhandenen Leuchten wurden im Jahr 2000 montiert und könnten noch weiter verwendet werden. Um den Vorgaben im Leistungsauftrag gerecht zu werden, ist vorgesehen, die vorhandenen Leuchten durch neue Leuchten mit moderner Technik zu ersetzen.

Kanalisation

Die öffentliche Kanalisation im Blutrainweg befindet sich in der Grundwasserschutzzone SIII. Sie wurde mit Eiprofilen der Grösse 500/750 mm erstellt. Aufgrund diverser Schäden muss die undichte Kanalisation mit einem Inliner saniert werden.

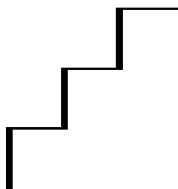

Vorgängig werden die Grundstücksanschlussleitungen der Liegenschaftsentwässerung auf allfällige Schäden untersucht. Bei Undichtheit der Hausanschlüsse sind diese durch die Liegenschaftseigentümerinnen und -eigentümer zu sanieren. Die Begleitung der Arbeiten (Koordination/Bauleitung etc.) zur Sanierung der Hausanschlüsse soll durch ein externes Ingenieurbüro im Auftrag der Einwohnergemeinde Riehen wahrgenommen werden.

Werkleitungen

Die Wärmeverbund Riehen AG wird die im Jahr 2014 erstellte Fernwärmeleitung (Anschluss Freizeitzentrum Landauer) bis zur Schäferstrasse ausbauen. Die IWB haben ihren Bedarf für ein neues Elektro-Trasse angemeldet. Gleichzeitig werden diverse Hausanschlüsse erneuert. Die Swisscom (Schweiz) AG wird die nötigen Anpassarbeiten am bestehenden Netz vornehmen.

Kosten zu Lasten der Gemeinde:

(inkl. Honorar und MwSt./Baupreisindex BFS, Strassenbau Nordwestschweiz, Stand April 2015 = 109.7 Punkte)

Strassenbau	CHF	600'000
Wertstoffsammelstelle	CHF	55'000
OeB (Trasse, Netzleitungen, Kandelaber)	CHF	80'000
OeB (Leuchten)	CHF	8'000
Öffentliche Kanalisation	CHF	130'000
Untersuchung Hausanschlussleitungen	CHF	3'000
Begleitung Sanierung Hausanschlussleitungen	CHF	15'000
Total inkl. MwSt.	CHF	891'000

Restwert der vorhandenen OeB-Leuchten CHF 720*

** Die Leuchten sind in 4 Jahren abgeschrieben (Jahr 2020)*


Kosten zu Lasten der beteiligten Bauherren (inkl. Honorar und MwSt.):

Industrielle Werke Basel; Elektrizität	CHF	210'000
Swisscom (Schweiz) AG; Kommunikation	CHF	5'000

Erneuerung Rüchligweg (Rauracherstrasse bis Blutrainweg; siehe Beilage 3)

Strassenbau

Der Rüchligweg zwischen der Rauracherstrasse und dem Blutrainweg wurde wahrscheinlich in den 50er-Jahren erstellt. Wie viele Strassen aus dieser Zeit besteht die Fundamentschicht im Bereich der Fahrbahn aus einem Steinbett. Im Bereich der Fahrbahn ist der Aufbau des Steinbetts unter anderem durch Leitungsbauten in seiner Struktur gestört und deshalb nicht mehr vollständig tragfähig. Aufgrund der vorhandenen strukturellen Schäden (Setzungen/Längs-, Netz- und Belagsrandrisse) und der zusätzlichen Belagsschäden ist ein Ersatz des gesamten Oberbaus erforderlich. Der betroffene Strassenabschnitt wurde im Jahr 2013 mit einem Zustandsindex von 4.0 bewertet. Zusätzlich wird eine "Trottoirüberfahrt" im Bereich Rauracherstrasse erstellt. Ein Anteil der Kosten für das Erstellen der Trottoirüberfahrt wird nach Abschluss der Arbeiten dem Tiefbauamt Basel-Stadt in Rechnung gestellt (ca. CHF 60'000). Die Befahrbarkeit der Trottoirüberfahrt bezüglich Anlieferungen des

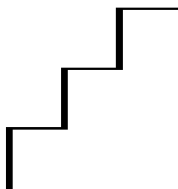

Gewerbeareals Rüchligweg wurde im Detail überprüft. Die Zufahrt kann problemlos auch mit Sattelschleppern befahren werden.

Öffentliche Beleuchtung

Koordiniert mit den Arbeiten am Elektroversorgungsnetz der IWB werden die alten Umschaltkästen im Bereich Rauracherstrasse und Blutrainweg ersetzt. Zwischen den Umschaltkästen wird die alte OeB-Netzkabelleitung durch eine neue ersetzt. Die alten Betonkandelaber sind teilweise beschädigt und werden durch Stahlkandelaber ersetzt. Die vorhandenen Leuchten wurden im Jahr 2000 montiert und könnten noch weiter verwendet werden. Um den Vorgaben im Leistungsauftrag gerecht zu werden, ist vorgesehen, die vorhandenen Leuchten durch neue Leuchten mit moderner Technik zu ersetzen.

Kanalisation

Die öffentliche Kanalisation im Rüchligweg befindet sich in der Grundwasserschutzzone SIII. Sie wurde mit Kreisprofilen Durchmesser 400 mm erstellt. Aufgrund diverser Schäden muss die undichte Kanalisation mit einem Inliner saniert werden.

Wie beim Blutrainweg sollen die Grundstücksanschlussleitungen der Liegenschaftsentwässerung auf allfällige Schäden untersucht werden. Bei Undichtheit werden die Liegenschaftseigentümerinnen und -eigentümer aufgefordert, die Hausanschlussleitung auf ihre Kosten zu sanieren. Die Sanierung der Hausanschlüsse soll in Begleitung (Koordination/Bauleitung etc.) eines externen Ingenieurbüros im Auftrag der Einwohnergemeinde Riehen erfolgen.

Werkleitungen

Die IWB werden für den geplanten Kabelersatz im Abschnitt Rauracherstrasse bis Wasserstelzenweg diverse lokale Aufgrabungen ausführen.

Kosten zu Lasten der Gemeinde:

(inkl. Honorar und MwSt./Baupreisindex BFS, Strassenbau Nordwestschweiz, Stand April 2015 = 109.7 Punkte)

Strassenbau	CHF	560'000
OeB (Trasse, Netzleitungen, Kandelaber)	CHF	51'000
OeB (Leuchten)	CHF	6'000
Öffentliche Kanalisation	CHF	70'000
Untersuchung Hausanschlussleitungen	CHF	1'000
Begleitung Sanierung Hausanschlussleitungen	CHF	6'000
Total inkl. MwSt.	CHF	694'000


Restwert der vorhandenen OeB-Leuchten CHF 400*

* Die Leuchten sind in 4 Jahren abgeschrieben (Jahr 2020)

Kosten zu Lasten der beteiligten Bauherren (inkl. Honorar und MwSt.):

Industrielle Werke Basel; Elektrizität CHF -----*

* Kosten für die Tiefbauarbeiten nicht bekannt

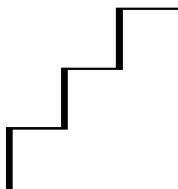**Teilerneuerung Rüchligweg** (Blutrainweg bis Wendeplatz / siehe Beilage 4)Strassenbau

Der Rüchligweg im Abschnitt Rauracherstrasse bis Blutrainweg wurde Anfang der 90er-Jahre mit der Erstellung des Fuss- und Velowegs (Blutrainweg bis Kilchgrundbrücke) erstellt. Die Fahrbahn besteht bereits aus einer Kies/Sand-Fundationsschicht. Anlässlich der Zustandserfassung im Jahr 2013 wurden infolge der hohen Verkehrsbelastung - Zufahrt Gewerbegebiet „Rüchlig“ - strukturelle Schäden (Längs-, Netzrisse) und Belagsschäden in Form von „wilde Risse“ ersichtlich. Der Zustand wurde im 2013 mit einem Index von 2.9 bewertet. Aufgrund der bereits vorhandenen Kies/Sand-Fundationsschicht ist nur ein Belagsersatz im Fahrbahnbereich (Trag- und Deckschicht) erforderlich.

Werkleitungen

Die IWB werden für den geplanten Kabelersatz im Abschnitt Rauracherstrasse bis Wasserstelzenweg diverse lokale Aufgrabungen ausführen.

Kosten zu Lasten der Gemeinde:

(inkl. Honorar und MwSt./Baupreisindex BFS, Strassenbau Nordwestschweiz, Stand April 2015 = 109.7 Punkte)

Strassenbau	CHF	275'000
Total inkl. MwSt.	CHF	275'000

Kosten zu Lasten der beteiligten Bauherren (inkl. Honorar und MwSt.):

Industrielle Werke Basel; Elektrizität	CHF	-----*
--	-----	--------


* Kosten für die Tiefbauarbeiten nicht bekannt

Finanzielle Auswirkungen (Folgekosten)

Bei den beschriebenen Investitionen handelt es sich um Ersatzinvestitionen des Verwaltungsvermögens. Ersatzinvestitionen haben für die betroffenen Vermögenswerte (Strassen, Kanalisation, öffentliche Beleuchtung) keine unmittelbaren Auswirkungen auf die Folgekosten. Die Abschreibungen und die Kapitalkosten ändern sich nur, wenn diese Vermögensteile periodisch in der Bilanz neu bewertet werden müssen. (Das Verwaltungsvermögen wird zu Tageswerten in der Bilanz geführt.)

Termine

Sämtliche Werkleitungs- und Strassenbauarbeiten in den genannten Strassen sollen im 2017 beginnen. Aufgrund des heutigen Projektstands können keine verbindlichen Angaben über den jeweiligen Baubeginn, die Gesamtbauzeit resp. das Bauende gemacht werden. Die Ausführungen der Massnahmen werden mit den Hochbauprojekten „Humanitas“ und „WGN“ koordiniert. Es ist vorgesehen, die Bauarbeiten im Rüchligweg (Rauracherstrasse bis Blutrainweg) nach Fertigstellung des Rohbaus der Hochbauprojekte - während des Innenausbaus - auszuführen. Die Hauptarbeiten für den Werkleitungs- und Strassenbau sollen möglichst vor Bezug der Neubauten auf dem Rüchligareal abgeschlossen sein.

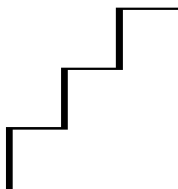

Kommunikation

Die Anwohnenden und die Liegenschaftseigentümerinnen und -eigentümer werden mit einem Schreiben über die geplanten Werkleitungs- und Strassenbaumassnahmen in den betroffenen Strassen in Kenntnis gesetzt.

Vor Baubeginn sollen die Anwohnenden mittels Steckzettel über den Umfang der Bauarbeiten sowie den zeitlichen Ablauf orientiert werden. Allfällige Behinderungen infolge Sperrungen, Verkehrsregimeänderungen etc. werden während der Bautätigkeit laufend kommuniziert.

Antrag

Die beschriebenen Erneuerungen stehen im Zusammenhang mit den angemeldeten baulichen Werkleitungsmassnahmen und den entsprechenden Mehrjahresplanungen. Für sämtliche Strassen ist ein eigener Beschluss formuliert, wobei diese Beschlüsse je dem fakultativen Referendum unterliegen.

Gestützt auf die vorstehenden Ausführungen beantragt der Gemeinderat dem Einwohnerrat die Annahme der nachstehenden Beschlussesentwürfe.

Riehen, 1. Dezember 2015

Gemeinderat Riehen


Der Präsident:

Hansjörg Wilde

Der Gemeindeverwalter:

Andreas Schuppli

- Beigefügt:
- Beschlussesentwurf betreffend Bewilligung eines Kredits zur Erneuerung des Strassenoberbaus inkl. öffentlicher Beleuchtung und zur Sanierung der Kanalisation eines Teilstücks des Blutrainwegs sowie zur Erstellung einer Wertstoffsammelstelle
 - Beschlussesentwurf des Einwohnerrats betreffend Bewilligung eines Kredits zur Erneuerung des Strassenoberbaus inkl. öffentlicher Beleuchtung und zur Sanierung der Kanalisation eines Teilstücks des Rüchligwegs
 - Beschlussesentwurf des Einwohnerrats betreffend Bewilligung eines Kredits zur Instandstellung eines Teilstücks des Rüchligwegs
- Beilagen:
- | | |
|---|---|
| 1 | Situationsplan Blutrainweg; Rüchligweg bis Schäferstrasse |
| 2 | Situationsplan Blutrainweg; Wertstoffsammelstelle |
| 3 | Situationsplan Rüchligweg; Rauracherstrasse bis Blutrainweg |
| 4 | Situationsplan Rüchligweg; Blutrainweg bis Wendeplatz |

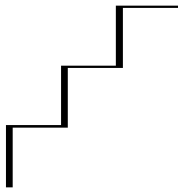

Beschluss des Einwohnerrats betreffend Bewilligung eines Kredits zur Erneuerung des Strassenoberbaus inkl. öffentlicher Beleuchtung und zur Sanierung der Kanalisation eines Teilstücks des Blutrainwegs sowie zur Erstellung einer Wertstoffsammelstelle

„Der Einwohnerrat bewilligt auf Antrag des Gemeinderats [und der zuständigen Sachkommission] für die Erneuerung des Strassenoberbaus, für die Erneuerung der öffentlichen Beleuchtung und für die Sanierung der Kanalisation des Blutrainwegs im Abschnitt Rüchligweg bis Schäferstrasse sowie für die Erstellung einer Wertstoffsammelstelle einen Investitionskredit in der Höhe von CHF 891'000.

Dieser Beschluss wird publiziert; er unterliegt dem Referendum.“

Riehen,

Im Namen des Einwohnerrats


Der Präsident:

Die Ratssekretärin:

Jürg Sollberger

Katja Christ

(Ablauf Referendumsfrist)

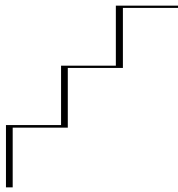

Beschluss des Einwohnerrats betreffend Bewilligung eines Kredits zur Erneuerung des Strassenoberbaus inkl. öffentlicher Beleuchtung und zur Sanierung der Kanalisation eines Teilstücks des Rüchligwegs

„Der Einwohnerrat bewilligt auf Antrag des Gemeinderats [und der zuständigen Sachkommission] für die Erneuerung des Strassenoberbaus, für die Erneuerung der öffentlichen Beleuchtung sowie für die Sanierung der Kanalisation des Rüchligwegs im Abschnitt Rauracherstrasse bis Blutrainweg einen Investitionskredit in der Höhe von CHF 694'000.

Dieser Beschluss wird publiziert; er unterliegt dem Referendum.“

Riehen,

Im Namen des Einwohnerrats


Der Präsident:

Die Ratssekretärin:

Jürg Sollberger

Katja Christ

(Ablauf Referendumsfrist)

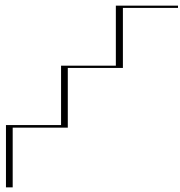

Beschluss des Einwohnerrats betreffend Bewilligung eines Kredits zur Instandstellung eines Teilstücks des Rüchligwegs

„Der Einwohnerrat bewilligt auf Antrag des Gemeinderats [und der zuständigen Sachkommission] für die Belagserneuerung des Rüchligwegs im Abschnitt Blutrainweg bis Wendepfad einen Investitionskredit in der Höhe von CHF 275'000.

Dieser Beschluss wird publiziert; er unterliegt dem Referendum.“

Riehen,

Im Namen des Einwohnerrats

Der Präsident:

Die Ratssekretärin:

Jürg Sollberger

Katja Christ

(Ablauf Referendumsfrist)



Abteilung Bau, Mobilität und Umwelt

Gemeindeverwaltung
Wellsteinstrasse 1
CH-4125 Riehen

Telefon 061 646 81 11
Fax 061 646 81 24
Homepage www.riehen.ch

BLUTTRAINWEG

Rüchligweg bis Schäferstrasse

Erneuerung


BAUPROJEKT

Situation 1:750, Normalprofil 1:75

CAD System AutoCad 2010

DATUM	17.11.2015	ABTEILUNGSLEITER	VISUM	
PROJ. LEITER	R. Sommerhalden		FORMAT	297 x 420mm
GEZEICHNET	B. Zeller boris.zeller@riehen.ch		KST / KTR	
			PLAN NR.	

Beilage 1

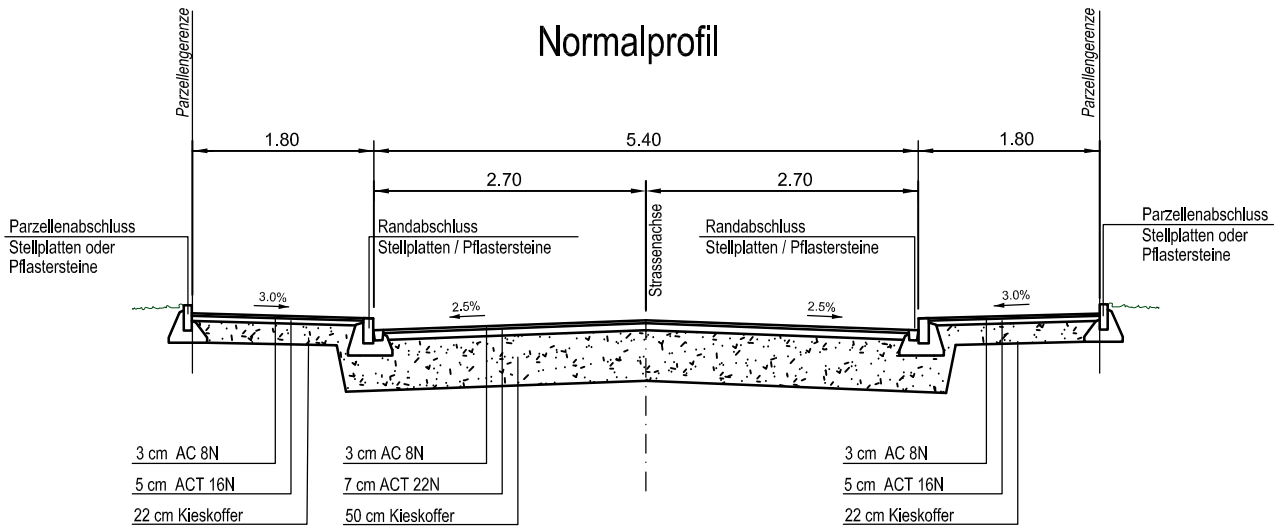



Abteilung Bau, Mobilität und Umwelt

Gemeindeverwaltung
Wettsteinstrasse 1
CH-4125 Riehen

Telefon 061 646 81 11
Fax 061 646 81 24
Homepage www.riehen.ch

BLUTTRAINWEG

Wertstoffsammelstelle


BAUPROJEKT

Situation 1:200

DATUM	17.11.2015	ABTEILUNGSLEITER	VISUM	
PROJ. LEITER	R. Sommerhalder		FORMAT	297 x 420mm
GEZEICHNET	B. Zeller		KST / KTR	
	boris.zeller@riehen.ch		PLAN NR.	

Beilage 2



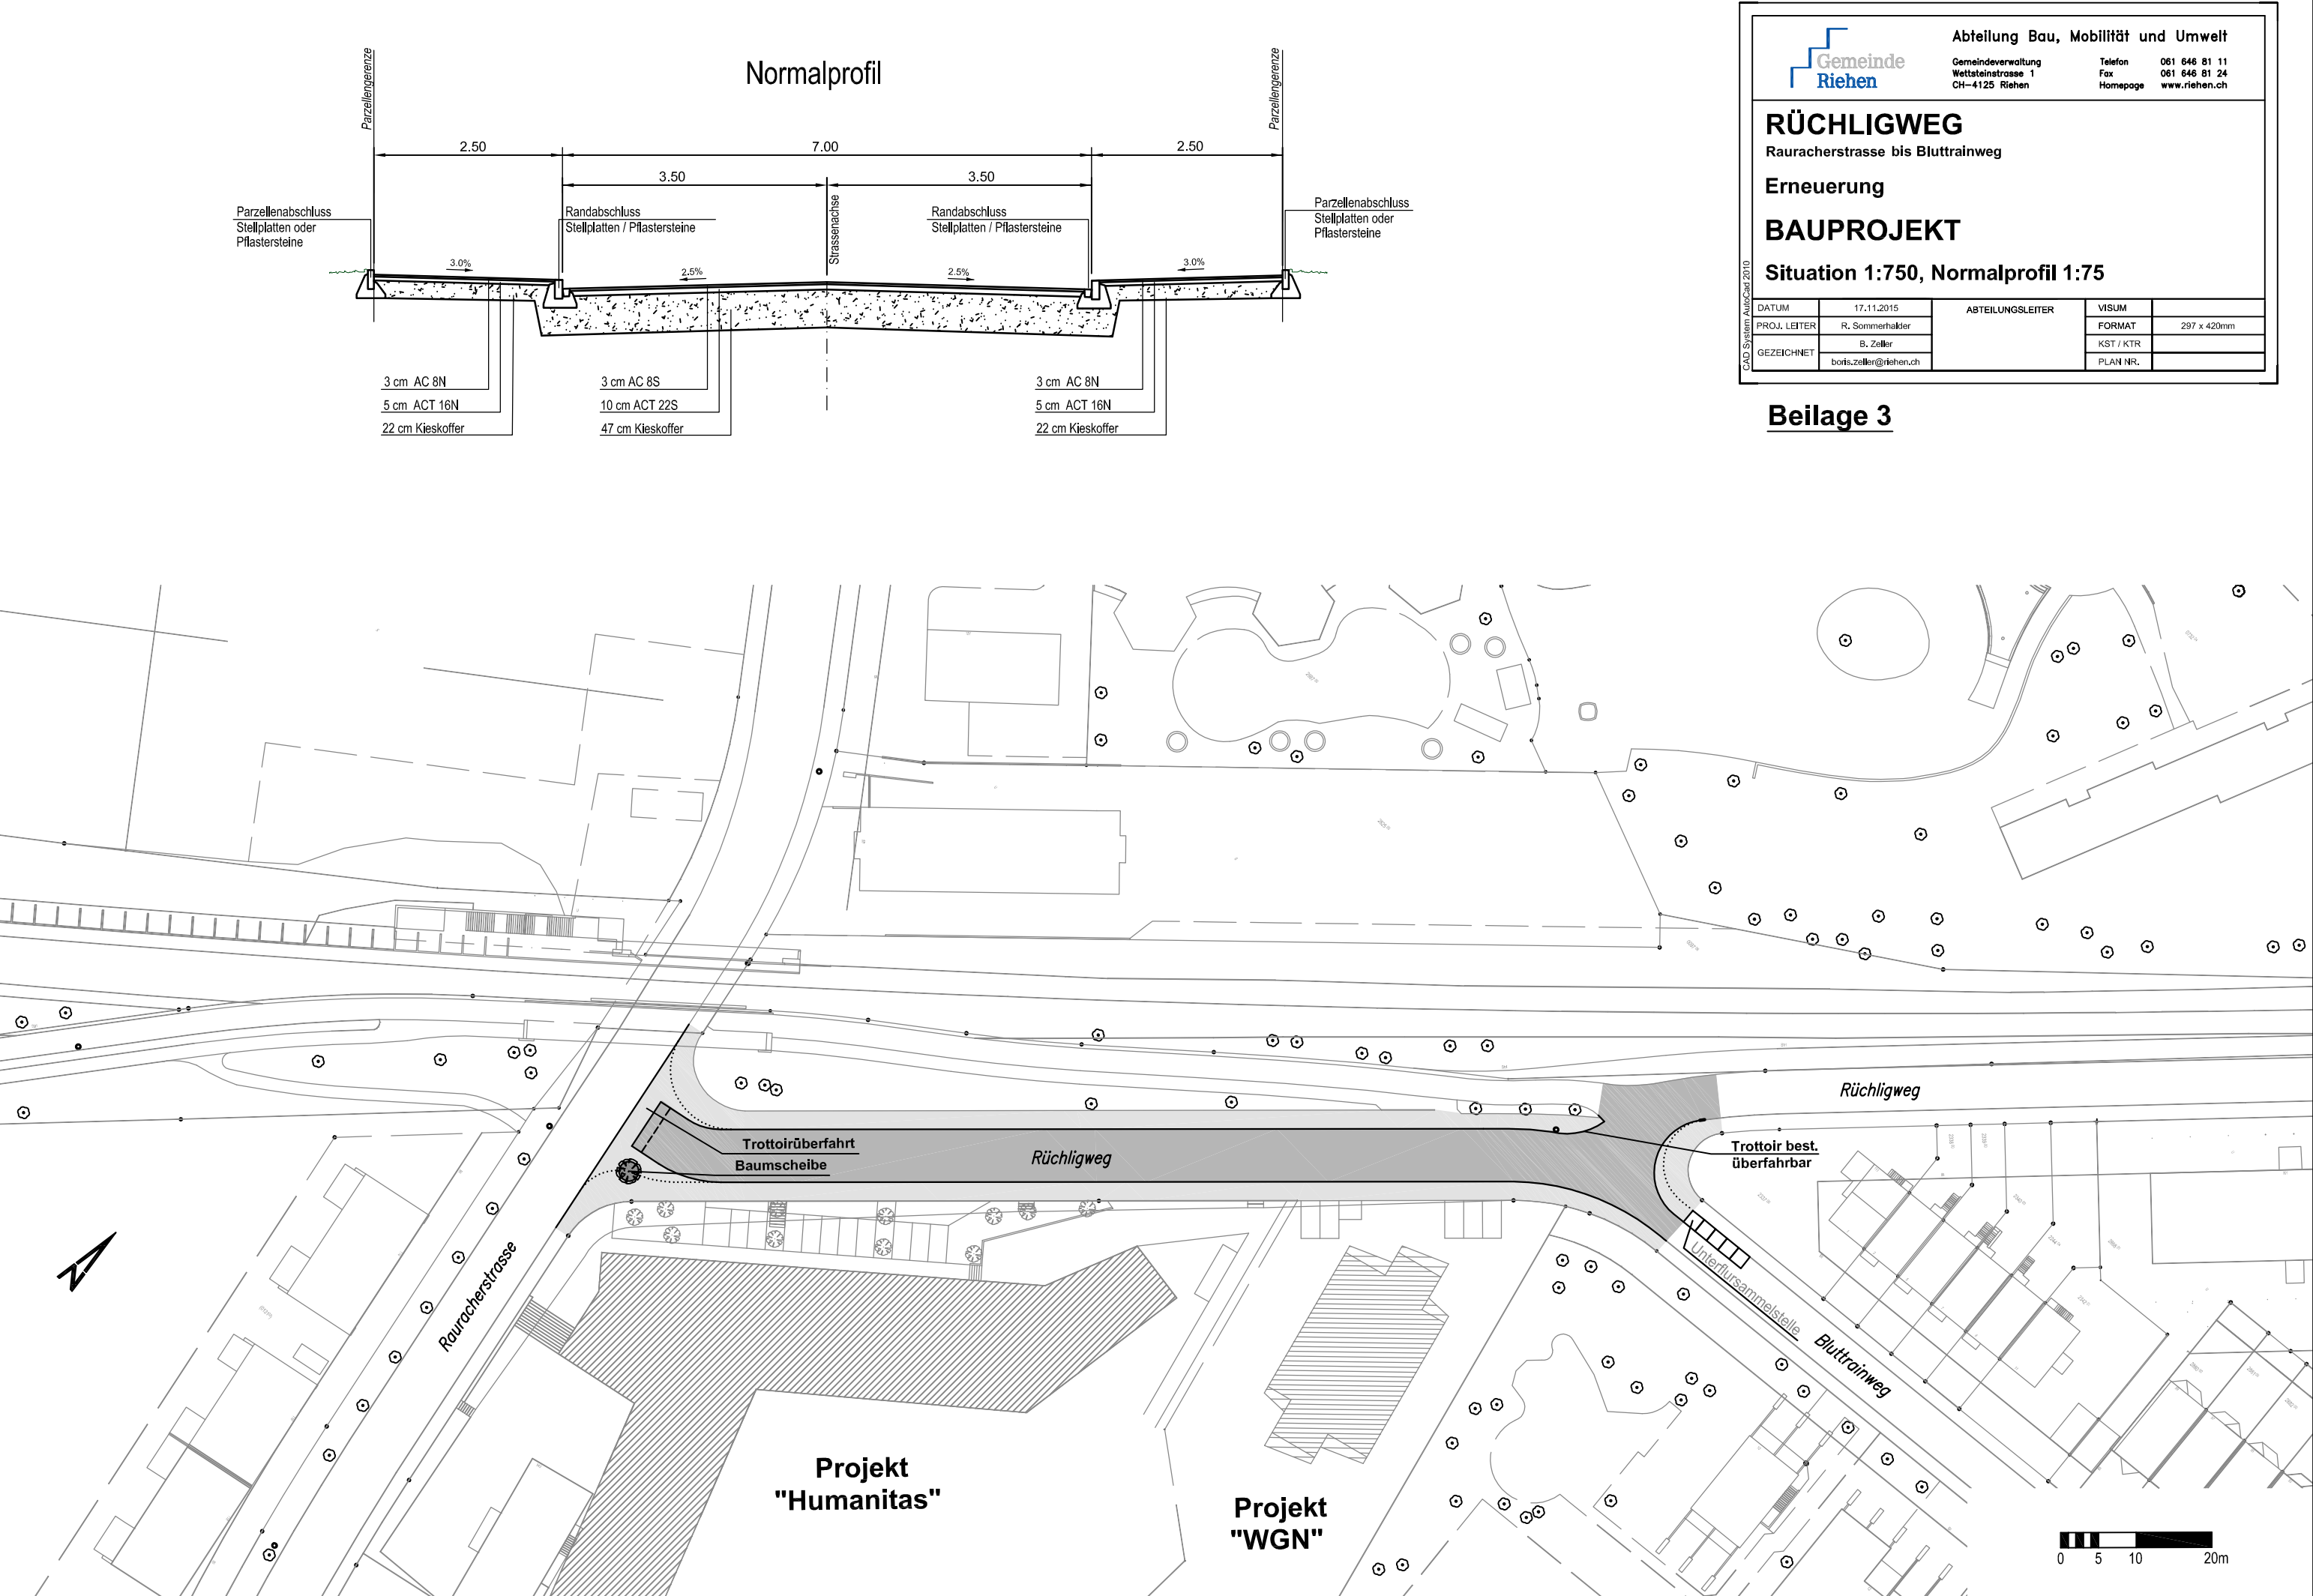



Abteilung Bau, Mobilität und Umwelt

Gemeindeverwaltung
Wellsteinstrasse 1
CH-4125 Riehen

Telefon 061 646 81 11
Fax 061 646 81 24
Homepage www.riehen.ch

RÜCHLIGWEG

Blutrainweg bis Wendepplatz

Belagsersatz Fahrbahn

BAUPROJEKT

Situation 1:750, Normalprofil 1:75

CAD System: AutoCad 2010

DATUM	17.11.2015	ABTEILUNGSLEITER	VISUM	
PROJ. LEITER	R. Sommerhalden		FORMAT	297 x 420mm
GEZEICHNET	B. Zeller boris.zeller@riehen.ch		KST / KTR	
			PLAN NR.	

Beilage 4

