


Legende:

Markierung:

- best.
- zu entfernen
- neu (Weiss)
(Blau)
(Gelb)
(Rot)

Signalisation:

- best.
- zu entfernen
- neu

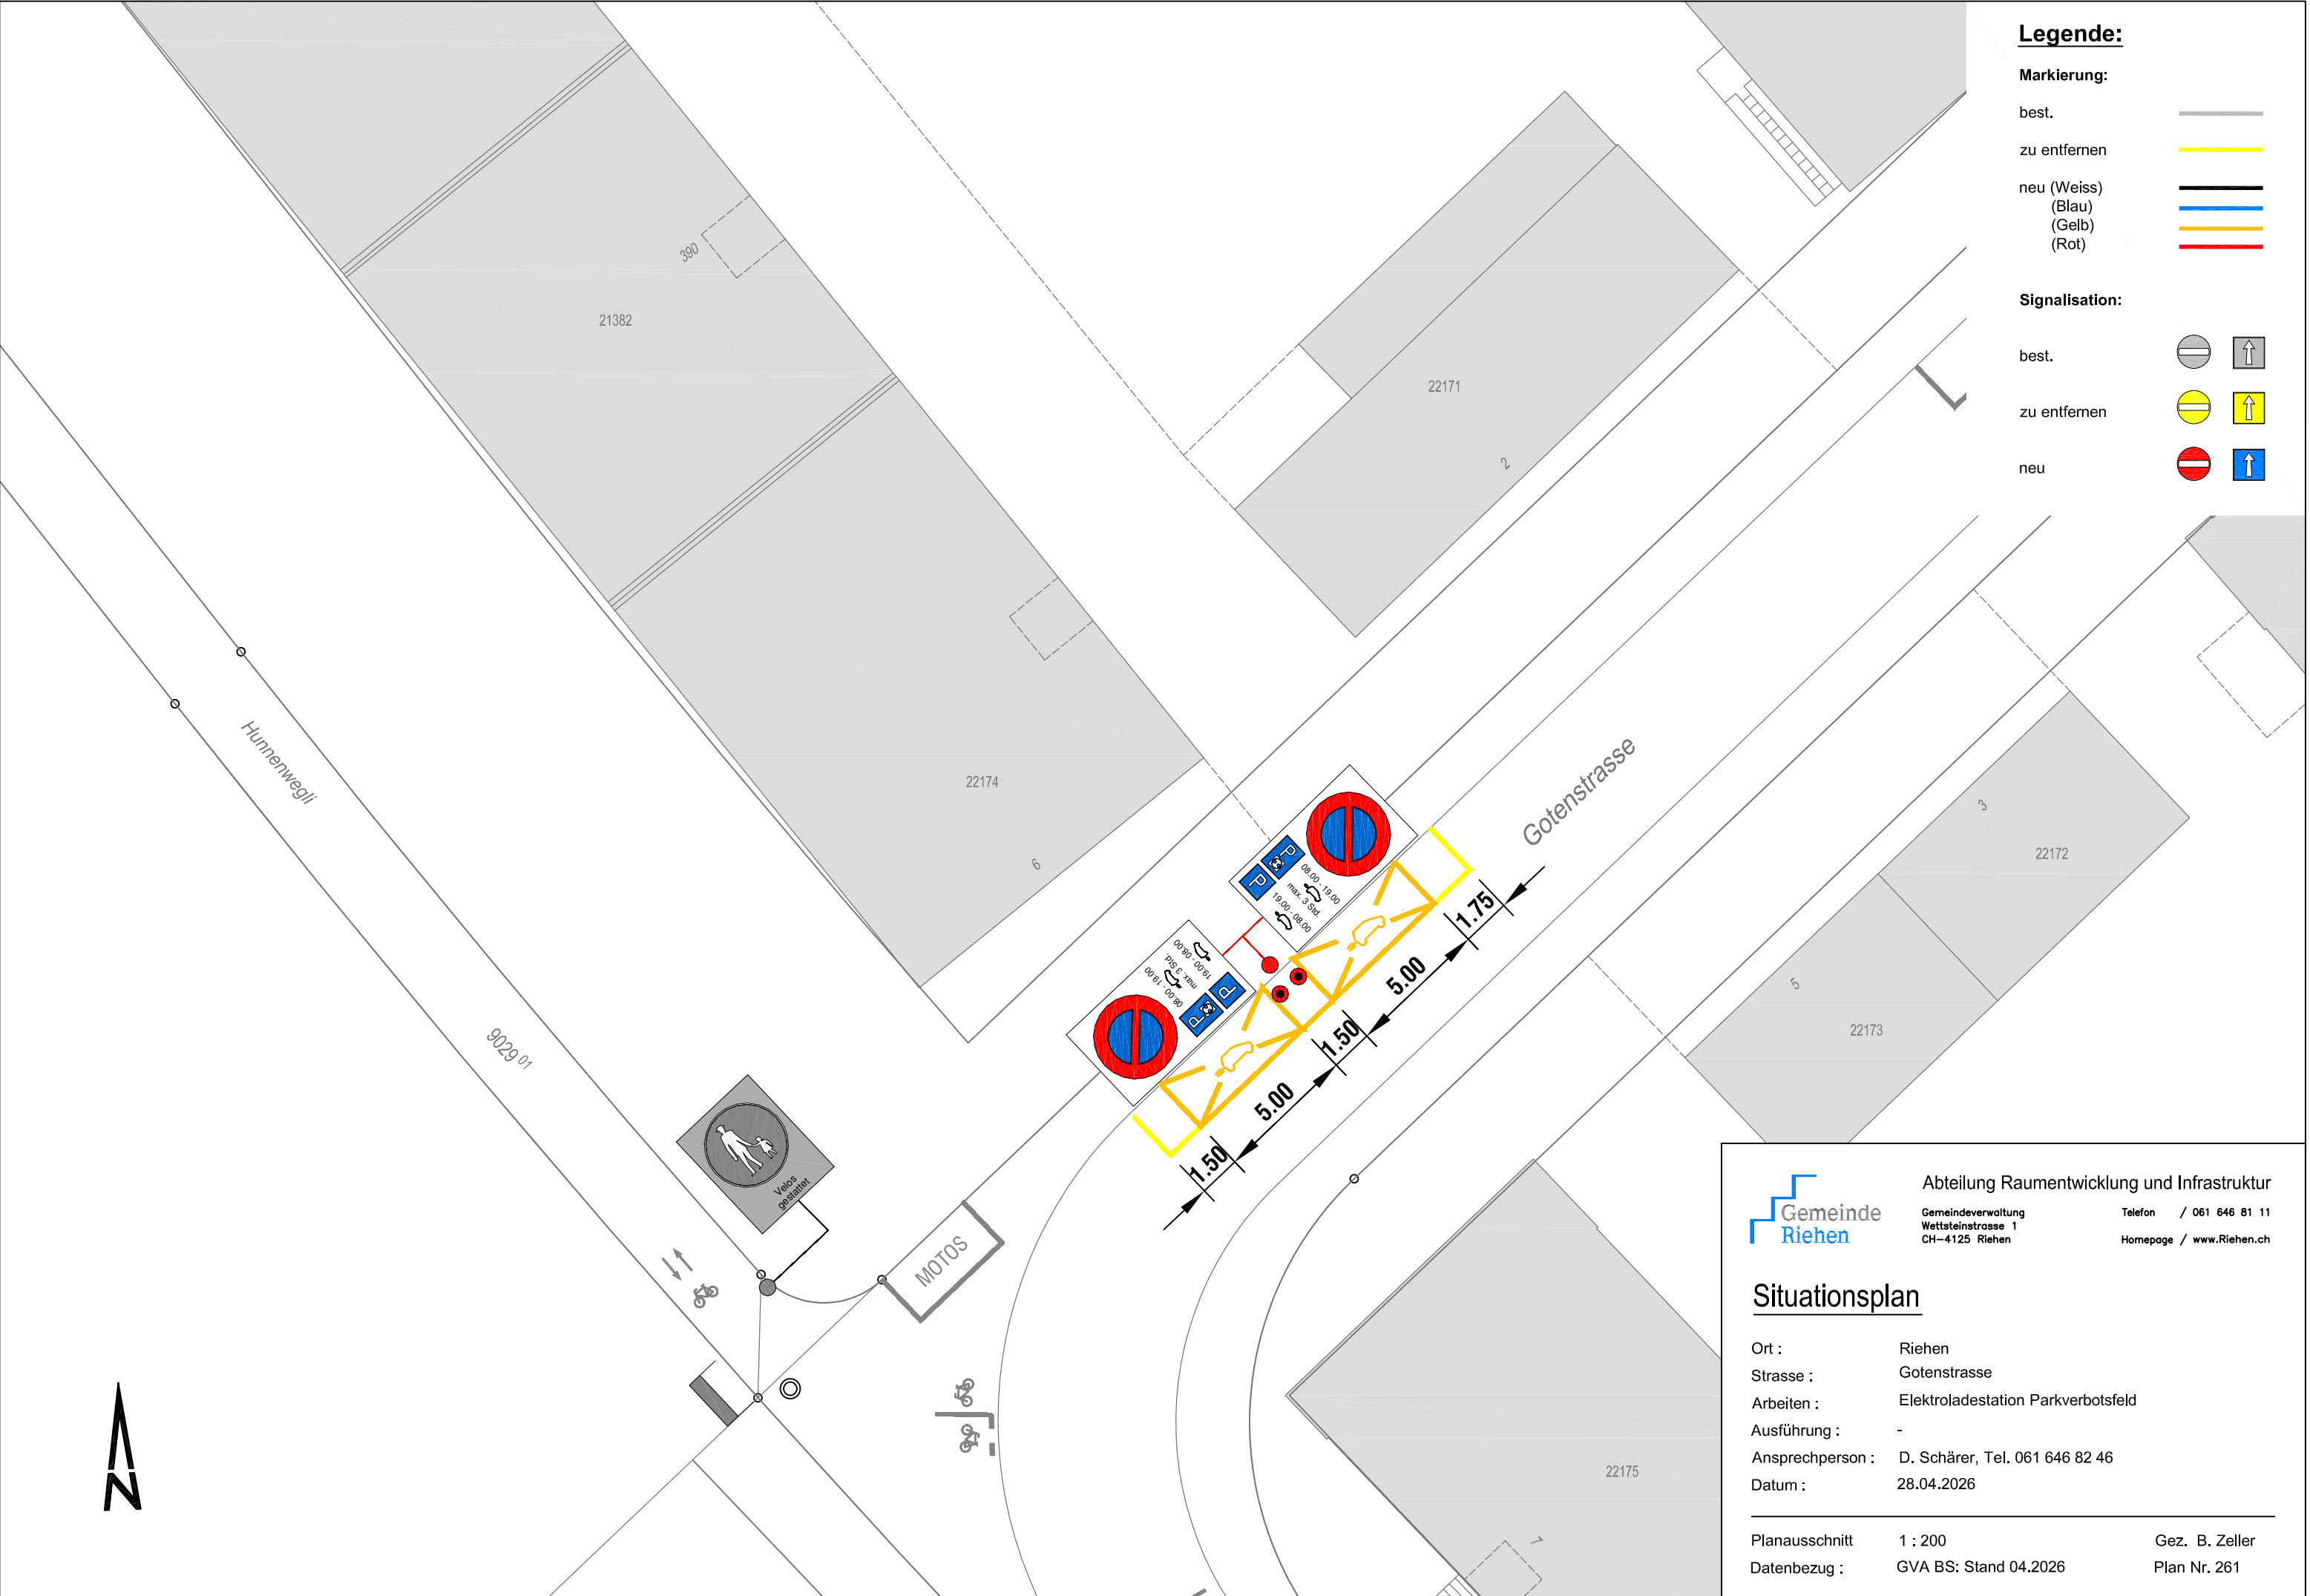

Situationsplan

Ort : Riehen
Strasse : Gotenstrasse
Arbeiten : Elektroladestation Parkverbotsfeld
Ausführung : -
Ansprechperson : D. Schärer, Tel. 061 646 82 46
Datum : 28.04.2026