


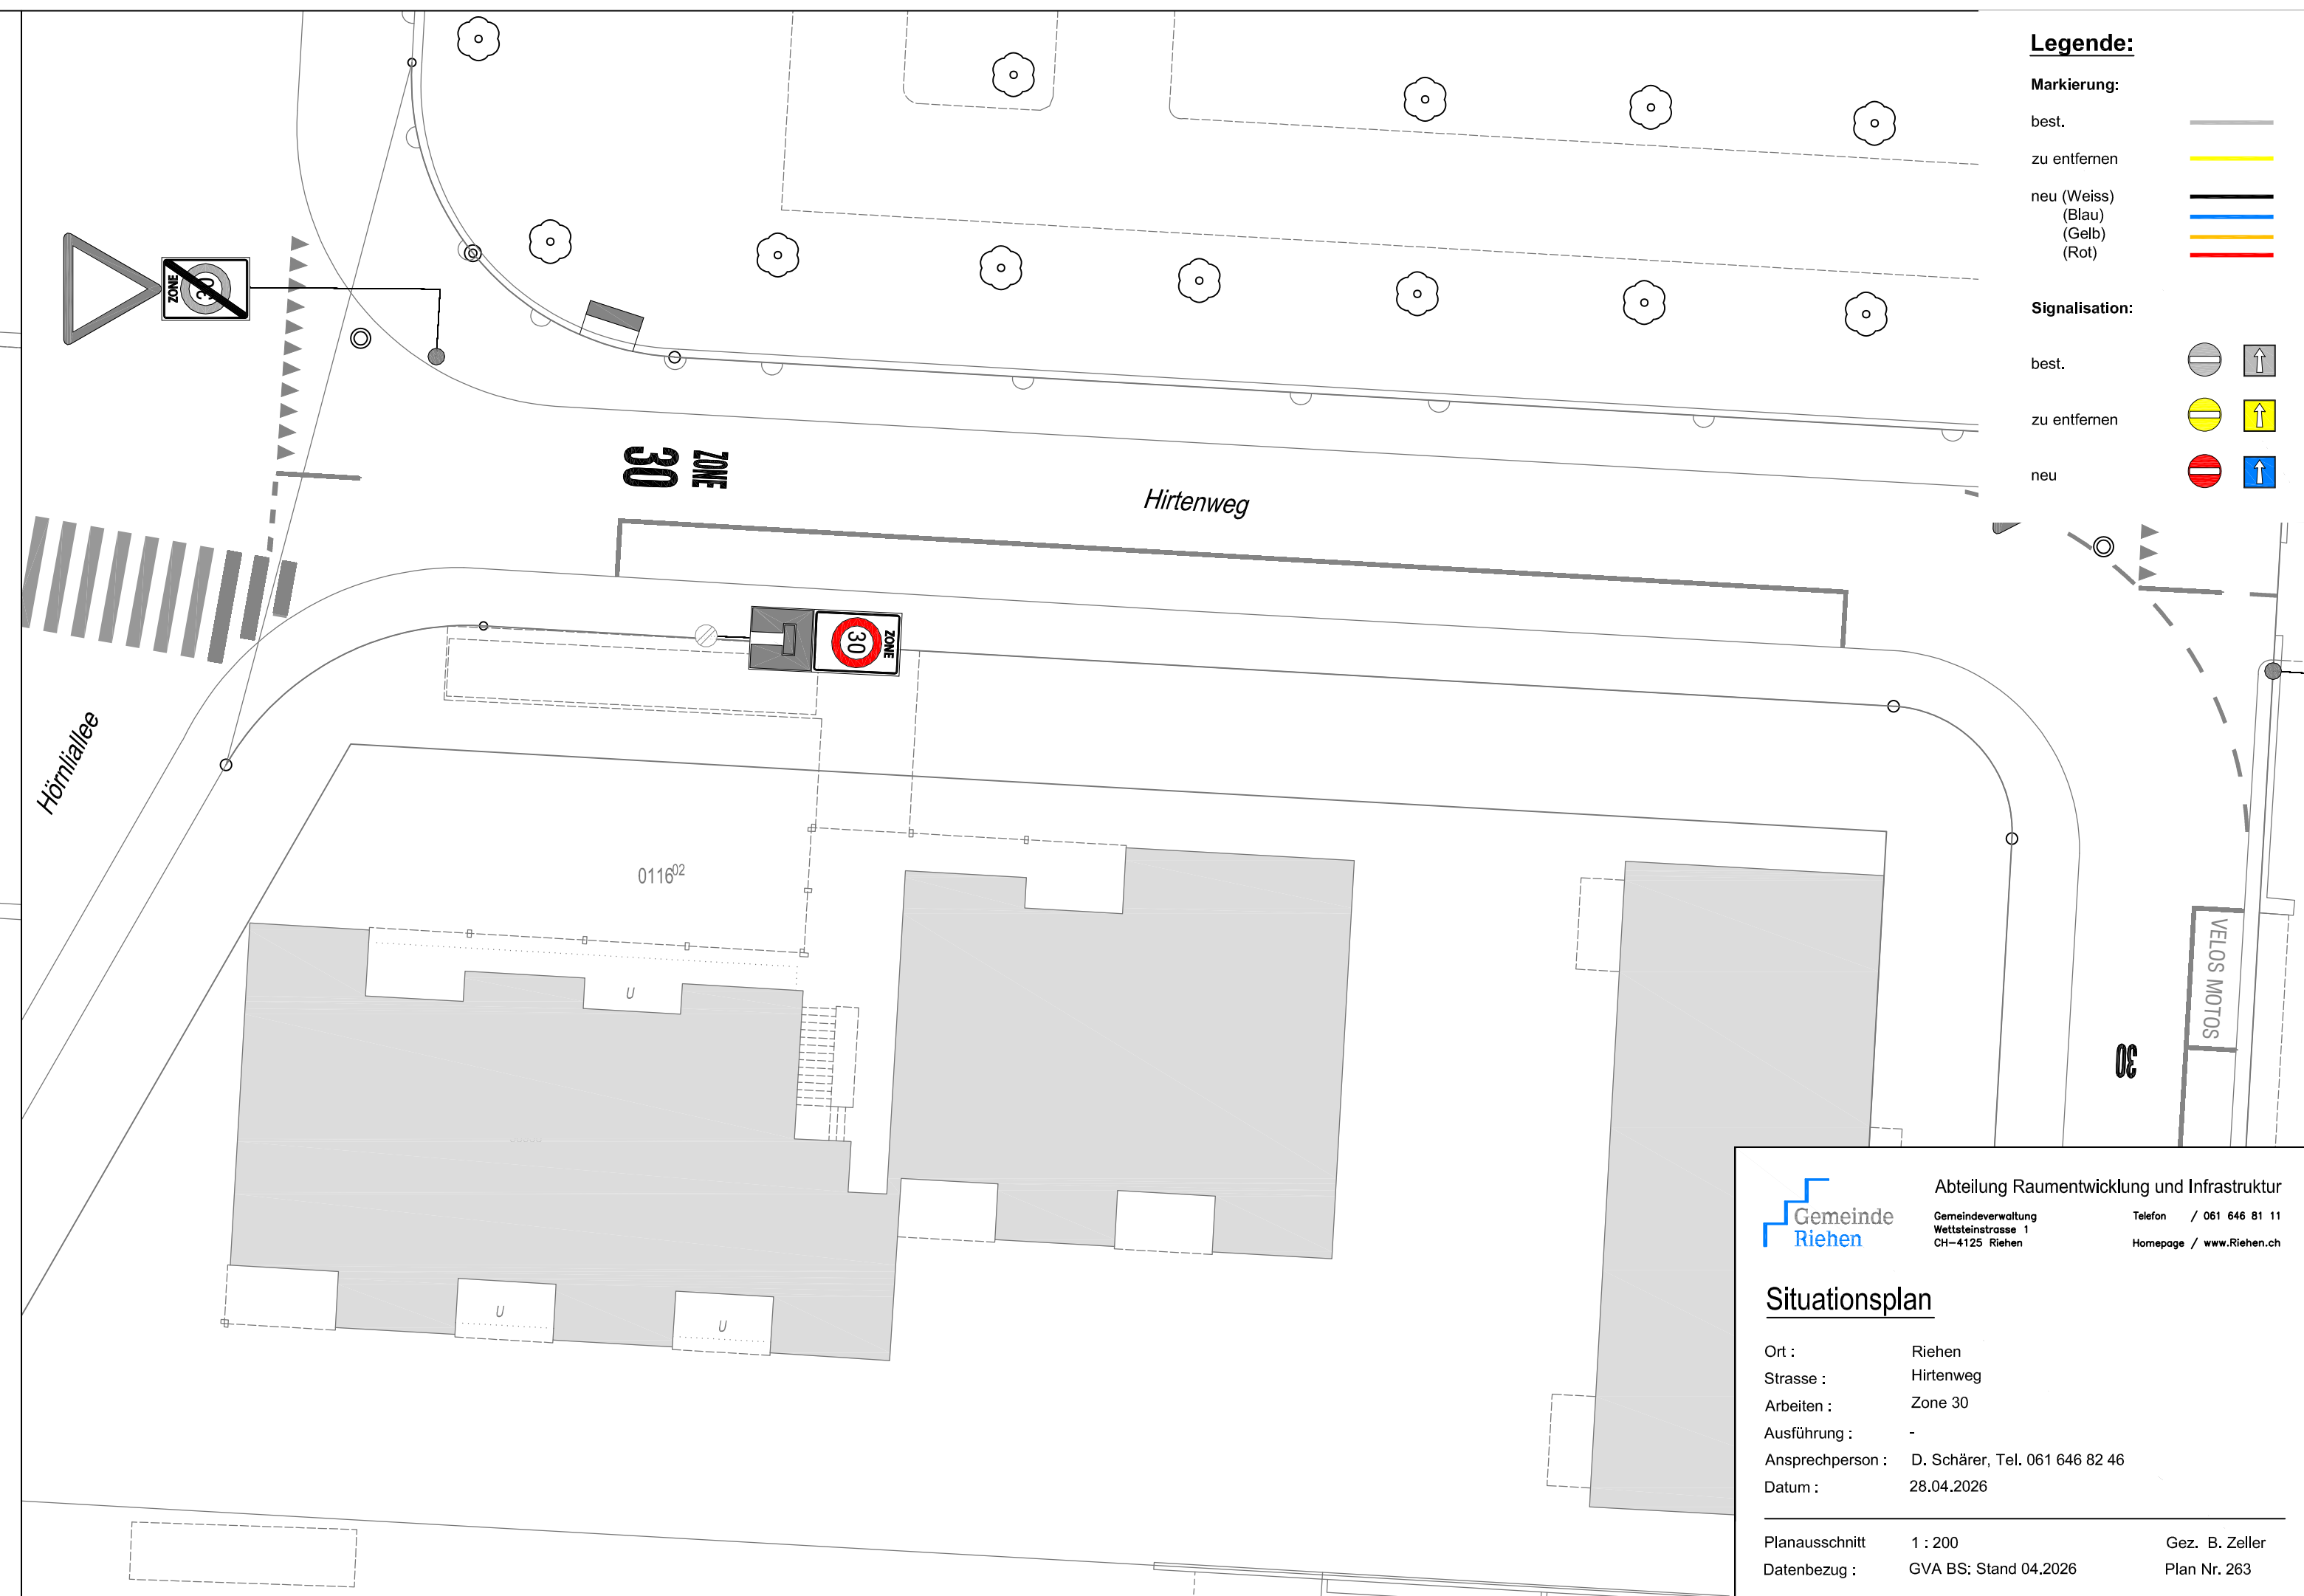

- Legende:**
- Markierung:**
- best. —
 - zu entfernen —
 - neu (Weiss) —
 - (Blau) —
 - (Gelb) —
 - (Rot) —
- Signalisation:**
- best. —
 - zu entfernen —
 - neu —

Gemeinde Riehen
Abteilung Raumentwicklung und Infrastruktur
Gemeindeverwaltung
Weltsteinstrasse 1
CH-4125 Riehen
Telefon / 061 646 81 11
Homepage / www.Riehen.ch

Situationsplan

Ort : Riehen
Strasse : Hirtenweg
Arbeiten : Zone 30
Ausführung : -
Ansprechperson : D. Schärer, Tel. 061 646 82 46
Datum : 28.04.2026

Planausschnitt 1 : 200
Datenbezug : GVA BS: Stand 04.2026
Gez. B. Zeller
Plan Nr. 263