


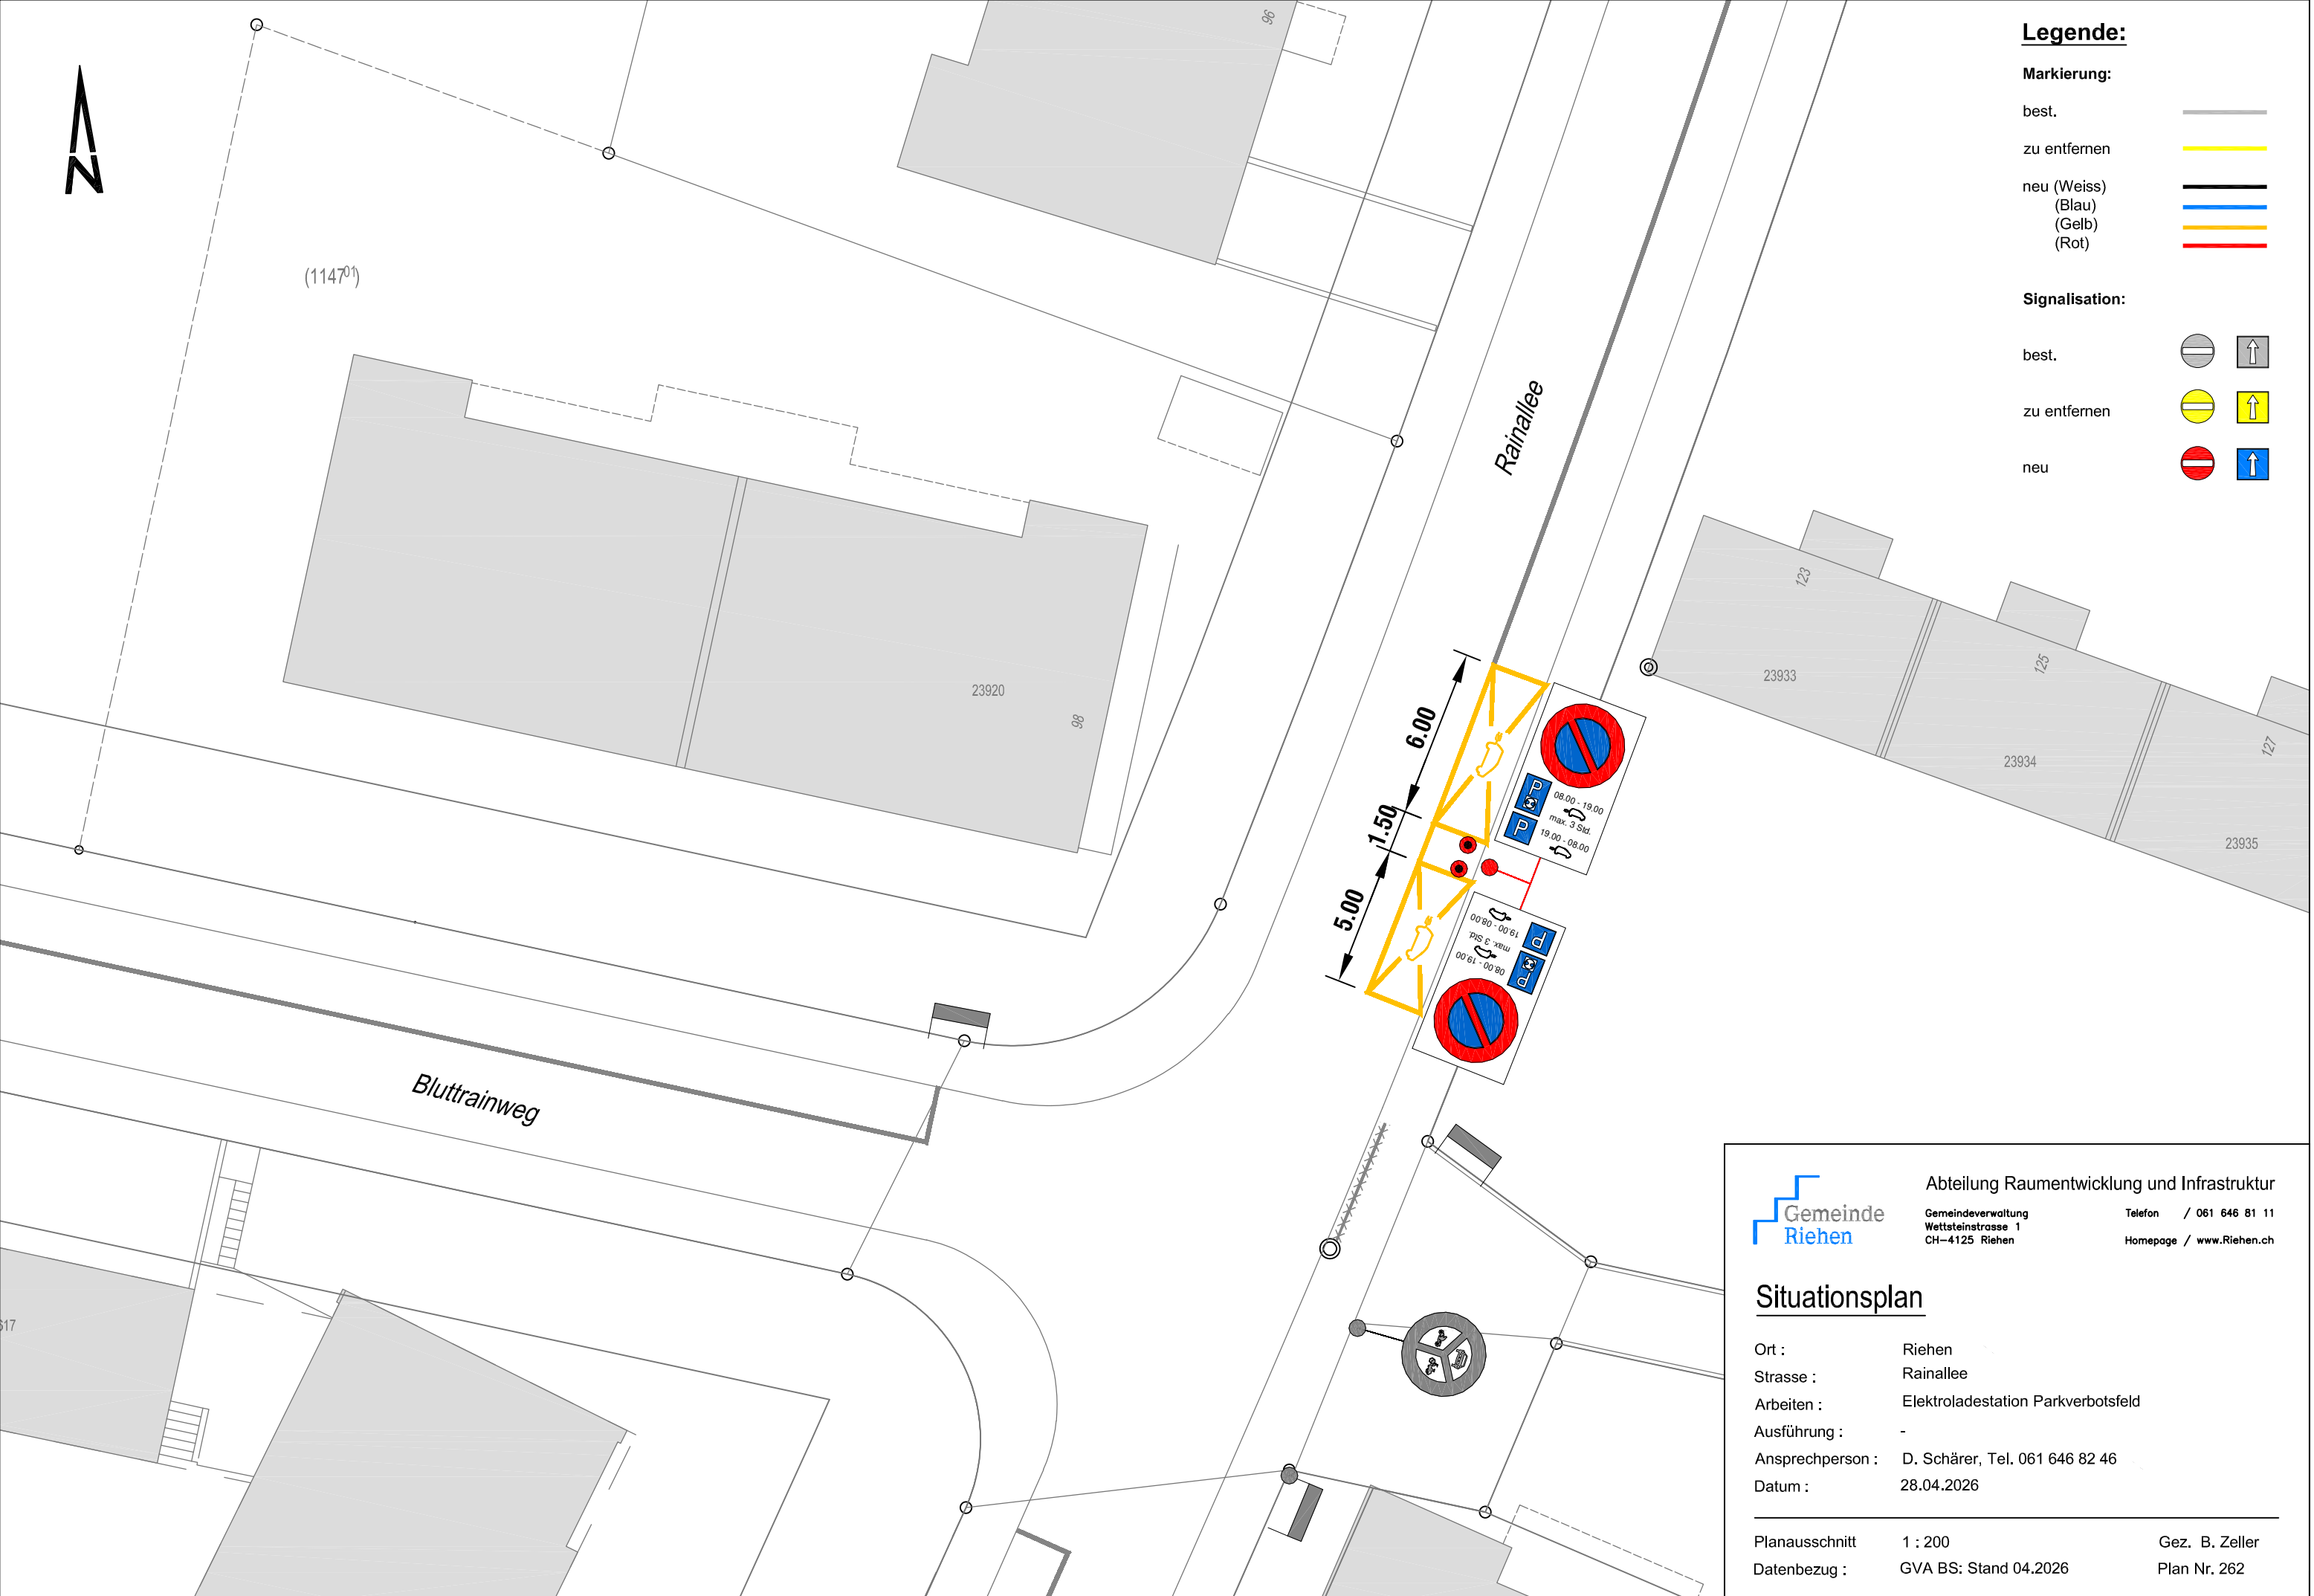

Legende:

Markierung:

- best.
- zu entfernen
- neu (Weiss)
- (Blau)
- (Gelb)
- (Rot)

Signalisation:

- best.
- zu entfernen
- neu
-
-
-



Abteilung Raumentwicklung und Infrastruktur
Gemeindeverwaltung
Wettsteinstrasse 1
CH-4125 Riehen
Telefon / 061 646 81 11
Homepage / www.Riehen.ch

Situationsplan

Ort : Riehen
Strasse : Rainallee
Arbeiten : Elektroladestation Parkverbotsfeld
Ausführung : -
Ansprechperson : D. Schärer, Tel. 061 646 82 46
Datum : 28.04.2026

Planausschnitt 1 : 200
Datenbezug : GVA BS: Stand 04.2026
Gez. B. Zeller
Plan Nr. 262