


Legende:

Markierung:

- best. —
zu entfernen —
neu (Weiss) —
(Blau) —
(Gelb) —
(Rot) —

Signalisation:

- best.  
zu entfernen  
neu  

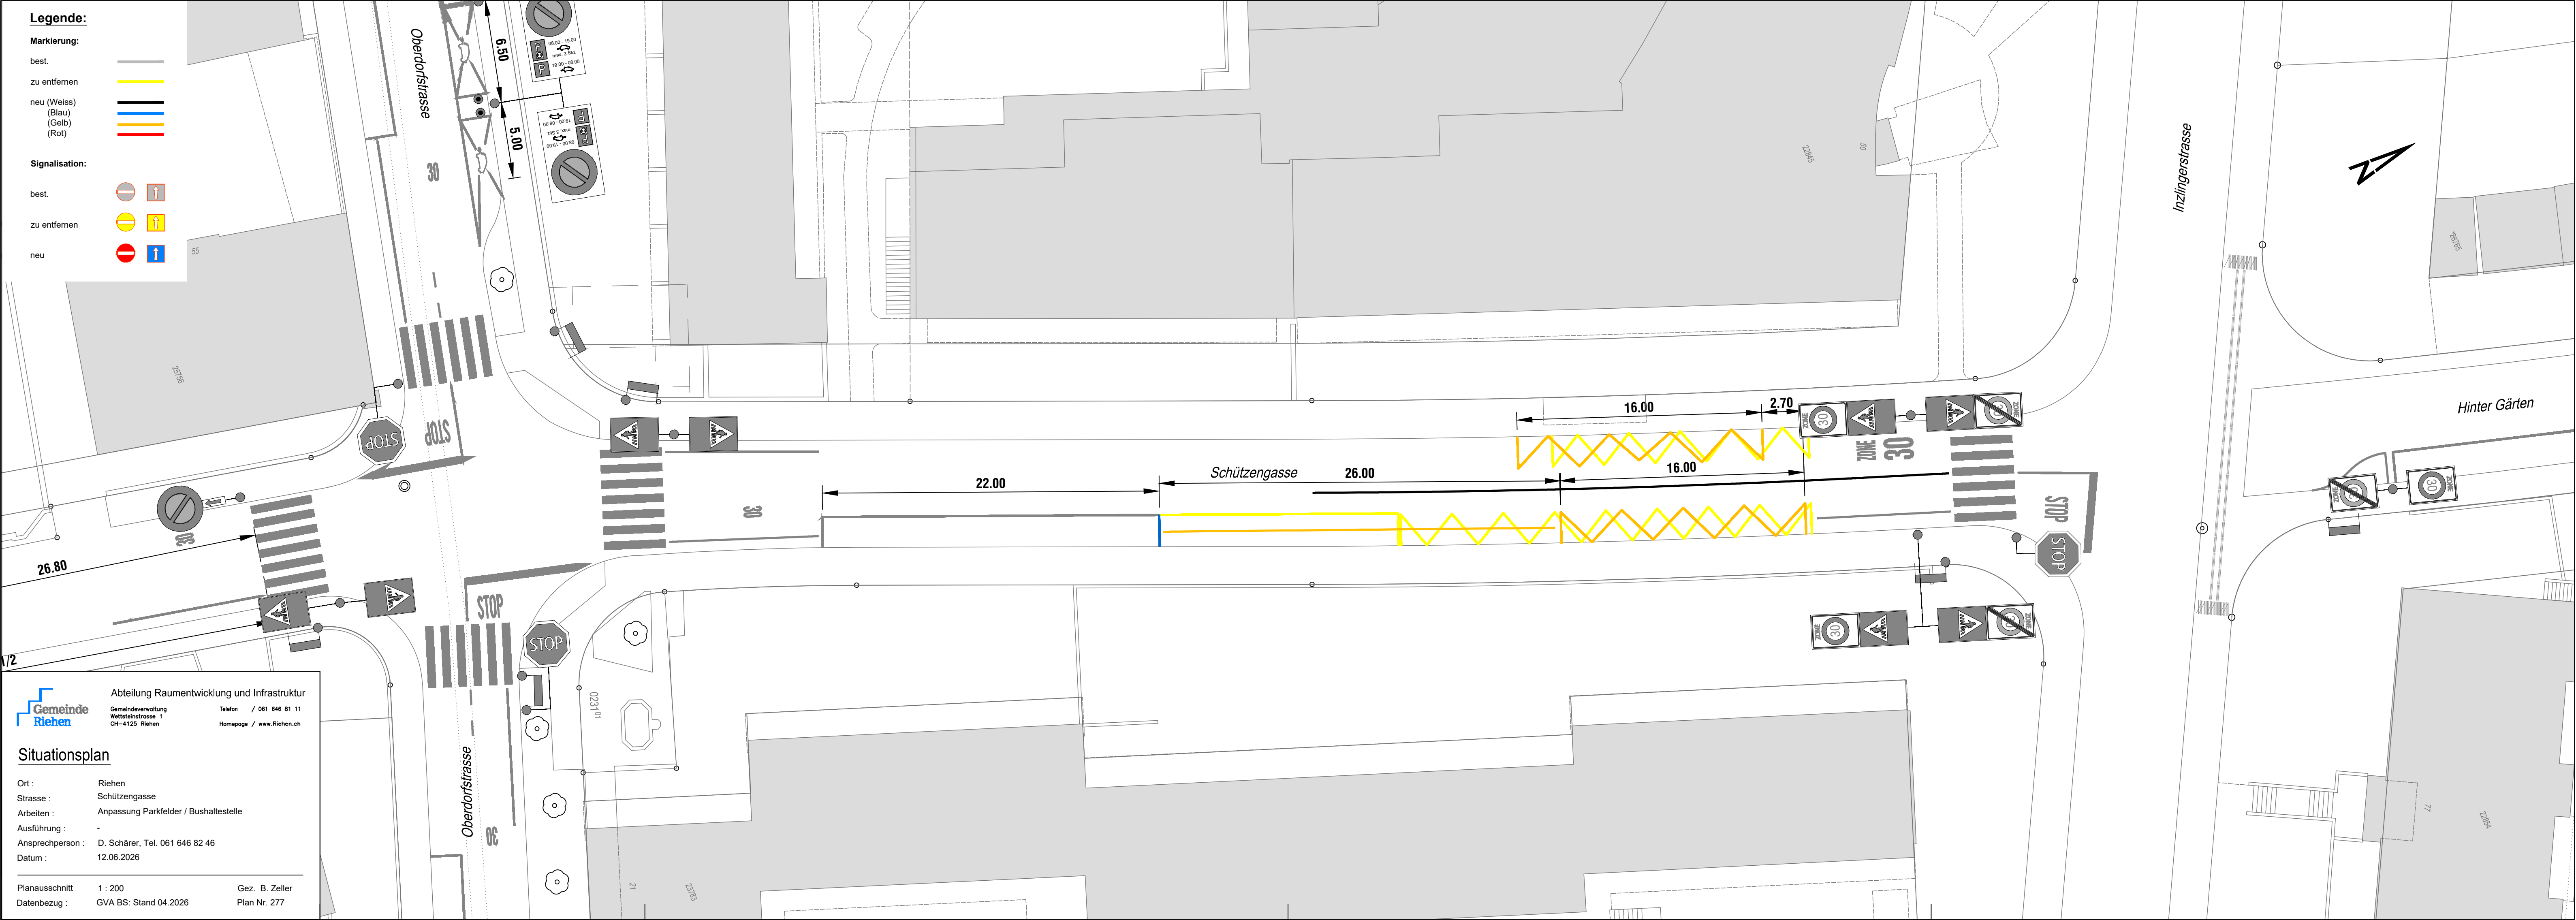

 Abteilung Raumentwicklung und Infrastruktur
Gemeindeverwaltung
Wettsteinstrasse 1
CH-4125 Riehen
Telefon / 061 646 81 11
Homepage / www.Riehen.ch

Situationsplan

Ort : Riehen
Strasse : Schützengasse
Arbeiten : Anpassung Parkfelder / Bushaltestelle
Ausführung : -
Ansprechperson : D. Schärer, Tel. 061 646 82 46
Datum : 12.06.2026

Planausschnitt 1 : 200 Gez. B. Zeller
Datenbezug : GVA BS: Stand 04.2026 Plan Nr. 277